



(Cyhoeddwyd | Issued : 18/02/2025)

DEDDF DRWYDDEDU 2003 | LICENSING ACT 2003
TRWYDDED ANHEDDAU | PREMISES LICENCE

Cyngor Sir **Ceredigion** County Council

Rhif trwydded | Premises licence number: **PRM 0007 (Cyhoeddwyd | Issued : 18/02/2025)**

Rhan 1 – Manylion am y safle | Part 1 - Premises details

Cyfeiriad post y safle, neu os nad oes un, cyfeirnod map ordnans neu ddisgrifiad:
Postal address of premises, or if none, ordnance survey map reference or description:

CORACLES
GWYLIAU PARC /CENARTH FALLS HOLIDAY PARK

Tref bost | Post town

CASTELL NEWYDD EMLYN / NEWCASTLE
EMLYN

Côd Post | Post cod

SA38 9JS

Rhif ffôn | Telephone number

01239 710 345

Os oes cyfyngiad ar yr amser, y dyddiadau | Where the licence is time limited the dates
NID OES CYFYNGIADAU AMSER AR Y DRWYDDED
PREMISES LICENCE IS NOT TIME LIMITED

**Gweithgareddau trwyddedadwy a ganiateir gan y drwydded:
Licensable activities authorised by the licence:**

ADLONIAENT | REGULATED ENTERTAINMENT

DRAMAU / PLAYS

FFILMIAU / FILMS

CHWARAEON DAN DO / INDOOR SPORTING EVENTS

CERDDORIAETH FYW | LIVE MUSIC

CERDDORIAETH WEDI'U RECORDIO | RECORDED MUSIC

DAWNSIO | DANCING

UNRHYW BETH SY'N DEBYG I GERDDORIAETH FYW, CERDDORIAETH WEDI EI RECORDIO

NEU PERFFORMIADAU DAWNS | ANYTHING OF A SIMILAR NATURE TO LIVE MUSIC,

RECORDED MUSIC OR PERFORMANCES OF DANCE

CYFLEUSTERAU I ADLONIAENT / FACILITIES FOR ENTERTAINMENT

CREU CERDDORIAETH / MAKING MUSIC

DAWNSIO | DANCING

UNRHYW BETH SY'N DEBYG I CREU CERDDORIAETH NE DAWNSIO / ANYTHING OF SIMILAR

DESCRIPTION TO MAKING MUSIC OR DANCING

LLUNIAETH HWYR Y NOS | LATE NIGHT REFRESHMENT

ADWERTHU ALCOHOL | SALE BY RETAIL OF ALCOHOL

**Yr amseroedd y mae'r drwydded yn caniatáu cynnal gweithgareddau trwyddedadwy
The times the licence authorises the carrying out of licensable activities**

ADLONIAENT | REGULATED ENTERTAINMENT

DRAMAU / PLAYS

FFILMIAU / FILMS

CHWARAEON DAN DO / INDOOR SPORTING EVENTS

CERDDORIAETH FYW | LIVE MUSIC

CERDDORIAETH WEDI'U RECORDIO | RECORDED MUSIC

DAWNSIO | DANCING

UNRHYW BETH SY'N DEBYG I GERDDORIAETH FYW, CERDDORIAETH WEDI EI RECORDIO

NEU PERFFORMIADAU DAWNS | ANYTHING OF A SIMILAR NATURE TO LIVE MUSIC,

RECORDED MUSIC OR PERFORMANCES OF DANCE

CYFLEUSTERAU I ADLONIAENT / FACILITIES FOR ENTERTAINMENT

CREU CERDDORIAETH / MAKING MUSIC

DAWNSIO | DANCING

UNRHYW BETH SY'N DEBYG I CREU CERDDORIAETH NE DAWNSIO / ANYTHING OF SIMILAR

DESCRIPTION TO MAKING MUSIC OR DANCING

LLUNIAETH HWYR Y NOS | LATE NIGHT REFRESHMENT

ADWERTHU ALCOHOL | SALE BY RETAIL OF ALCOHOL

LLUN-MER / MON-WED: 09:00-01:30
IAU-SAD / THURS / SAT: 09:00-02:00
SUL / SUN: 09:00-00:30

AMSERAU ANSAFONOL | NON-STANDARD TIMINGS:

NOSWYL CALAN :: O ddechrau oriau ar Nos Galan i ddiwedd oriau ar Ddydd Calan.
DIGWYDDIADAU CHWARAEON BYW MAWR: Rygbi, Pêl-droed, Tennis, Golff, Criced, Rasio
Modur Grand Prix sy'n digwydd mewn rhan o'r byd y tu allan i GMT/BST gofynnwn am
ganiatâd i gyflenwi alcohol 30 munud cyn y digwyddiad a 30 munud wedi hynny. digwyddiad.
Byddai'r cyflenwad yn atodol i'r digwyddiad, gyda bwyd a diodydd sylweddol ar gael.

Digwyddiadau i'w gweld ar sgrin lydan

NEW YEARS EVE: From the commencement of hours on New Years Eve to the conclusion of hours on New Years Day.

MAJOR LIVE SPORTING EVENTS: Rugby, Soccer, Tennis, Golf, Cricket, Motor Racing Grand Prix which take place in a part of the world outside of GMT/BST we request to be allowed to supply alcohol 30 mins prior to event and 30 mins following event. Supply would be ancillary to event, substantial food and beverages available. Events viewed on wide screen.

Oriau agor y safle | The opening hours of the premises

LLUN-MER / MON-WED: 09:00- 02:00
IAU-SAD / THURS/SAT: 09:00-02:30
SUL / SUN: 09:00-01:00

AMSERAU ANSAFONOL | NON-STANDARD TIMINGS:

Gweler uchod / See above

Os yw'r drwydded yn caniatáu cyflenwi alcohol, a yw hyn yn golygu ar gyfer yfed ar y safle neu oddi yno

Where the licence authorises supplies of alcohol whether these are on and/ or off supplies

AR AC ODDI AR Y SAFLE | ON AND OFF SALES

Enw, cyfeiriad (cofrestredig), rhif ffôn ac e-bost (os yw'n berthnasol) deilydd y drwydded safle | Name, (registered) address, telephone number and email (where relevant) of holder of premises licence

PHAT FORKS
CORACLES AT CENARTH FALLS
CENARTH FALLS
CASTELL NEWYDD EMLYN / NEWCASTLE EMLYN
CEREDIGIN
SA38 9JS

Rhif cofrestredig y deilydd, er enghraifft rhif cwmni, rhif elusen (os yw'n berthnasol)
Registered number of holder, for example company number, charity number (where applicable)

13806388

Enw, cyfeiriad a rhif ffôn Goruchwyliwr Safle dynodedig os yw'r drwydded safle yn caniatáu cyflenwi alcohol | Name, address and telephone number of designated premises supervisor where the premises licence authorises the supply of alcohol

VICTORIA ANNE LLOYD

Rhif trwydded bersonol ac enw'r awdurdod sy'n rhoi'r drwydded bersonol a ddelir gan y Goruchwyliwr Safle dynodedig os yw'r drwydded safle yn caniatáu cyflenwi alcohol
Personal licence number and issuing authority of personal licence held by designated premises supervisor where the premises licence authorises for the supply of alcohol

PERS/N/1704

CYNGOR SIR PENFRO / PEMBROKESHIRE COUNTY COUNCIL

ATODIAD 1 - AMODAU GORFODOL

1 Amodau gorfodol pan fydd trwydded yn awdurdodi cyflenwi alcohol

- (1) Pan fydd trwydded safle'n awdurdodi cyflenwi alcohol, rhaid i'r drwydded gynnwys yr amodau canlynol.
- (2) Yr amod cyntaf yw na ellir cyflenwi alcohol dan y drwydded safle-
 - (a) ar adeg pan nad oes yna oruchwyliwr safle dynodedig yn unol â'r drwydded safle, neu
 - (b) ar adeg pan nad oes gan y goruchwyliwr safle dynodedig drwydded bersonol neu pan fydd ei drwydded bersonol wedi'i hatal.
- (3) Yr ail amod yw bod unrhyw alcohol a gyflenwir dan y drwydded safle'n gorfod cael ei gyflenwi neu'i awdurdodi gan berson sydd â thrwydded bersonol.

2 Amod gorfodol: dangos ffilmiau

- (1) Pan fydd trwydded safle'n awdurdodi dangos ffilmiau, rhaid i'r drwydded gynnwys amod bod mynediad i blant pan fydd unrhyw ffilm yn cael ei dangos yn cael ei gyfyngu yn unol â'r adran hon.
- (2) Pan fydd y corff categoreiddio ffilmiau'n cael ei nodi yn y drwydded, oni bai bod is-adran (3)(b) yn berthnasol, rhaid cyfyngu mynediad i blant yn unol ag unrhyw argymhelliad a wneir gan y corff hwnnw.
- (3)
 - (a) pan nad yw'r corff categoreiddio ffilmiau wedi'i nodi yn y drwydded, neu
 - (b) pan fydd yr awdurdod trwyddedu wedi hysbysu deiliad y drwydded bod yr is-adran hon yn berthnasol i'r ffilm dan sylw, dylid cyfyngu mynediad i blant yn unol ag unrhyw argymhelliad a wneir gan yr awdurdod trwyddedu hwnnw.
- (4) Yn yr adran hon -
Mae "plant" yn golygu pobl dan 18 oed; ac mae "corff categoreiddio ffilmiau" yn golygu'r person neu'r personau a ddynodwyd fel yr awdurdod dan adran 4 o Ddeddf Recordiadau Fideo 1984 (c.39) (yr awdurdod sy'n pennu addasrwydd ffilmiau fideo ar gyfer categoreiddio).

3 Amod gorfodol: goruchwyllo drysau

- (1) Pan fydd trwydded safle'n cynnwys amod bod yn rhaid i un berson neu ragor fod ar yr eiddo ar adegau penodol i gwblhau gweithgaredd diogelwch, rhaid i'r drwydded gynnwys amod bod yn rhaid i unrhyw berson o'r fath feddu ar drwydded Awdurdod y Diwydiant Diogelwch.
- (2) Ond does dim byd yn is-adran (1) sy'n gofyn am osod amod o'r fath -
 - (a) ar gyfer safleoedd o fewn paragraff 8(3)(a) o Atodlen 2 Deddf y Diwydiant Diogelwch Preifat 2001 (c.12) (safleoedd gyda thrwyddedau safle sy'n awdurdodi dramâu neu ffilmiau, neu
 - (b) ar gyfer safleoedd mewn perthynas ag-
 - (i) unrhyw achlysur a grybwyllir ym mharagraff 8(3)(b) neu (c) o'r Atodlen honno (safleoedd sy'n cael eu defnyddio gan glwb sydd â thystysgrif safle clwb yn unig, dan hysbysiad digwyddiad dros dro sy'n awdurdodi dramâu neu ffilmiau, neu dan drwydded hapchwarae, neu
 - (ii) unrhyw achlysur o fewn paragraff 8(3)(d) o'r Atodlen honno (achlysuron a bennir gan reoliadau dan y Ddeddf honno).
- (3) At ddibenion yr adran hon -
 - (a) mae "gweithgaredd diogelwch" yn golygu gweithgaredd y mae paragraff 2(1)(a) o'r Atodlen honno'n berthnasol ar ei gyfer, a
 - (b) bod paragraff 8(5) o'r Atodlen honno (dehongli cyfeiriadau at achlysur) yn berthnasol, am ei fod yn berthnasol mewn perthynas â pharagraff 8 o'r Atodlen honno.

Gorchymyn Deddf Trwyddedu 2003 (Amodau Trwyddedu Gorfodol) 2014

Yn effeithiol o 6 Ebrill 2014

1. Rhaid i berson perthnasol sicrhau na chaiff unrhyw alcohol ei werthu na'i gyflenwi i'w yfed ar y safle nac oddi arno am bris sy'n llai na'r pris a ganiateir.
2. At ddibenion yr amod a nodir ym mharagraff 1-
 - (a) mae "treth" i'w dehongli yn unol â Deddf Trethi ar Ddiodydd Alcoholaidd 1979(6);
 - (b) "y pris a ganiateir" yw'r pris a geir drwy ddefnyddio'r fformiwla –
$$P = D + (D \times V)$$
pan mai –
 - (i) P yw'r pris a ganiateir
 - (ii) D yw cyfradd y dreth sy'n daladwy mewn perthynas â'r alcohol fel pe bai'r dreth yn cael ei chodi ar ddyddiad gwerthu neu gyflenwi'r alcohol, a
 - (iii) V yw cyfradd y dreth ar werth sy'n daladwy mewn perthynas â'r alcohol fel pe bai'r dreth ar werth yn cael ei chodi ar ddyddiad gwerthu neu gyflenwi'r alcohol
 - (c) ystyr "person perthnasol", mewn perthynas â safle lle y mae trwydded safle mewn grym, yw
 - (i) Deiliad y drwydded safle,
 - (ii) Goruchwylydd dynodedig y safle (os oes un) mewn perthynas â thrwydded o'r fath, neu
 - (iii) Deiliad trwydded bersonol sy'n cyflenwi alcohol o dan drwydded o'r fath neu sy'n caniatáu iddo gael ei gyflenwi;
 - (d) ystyr "person perthnasol", mewn perthynas â safle lle y mae tystysgrif safle clwb mewn grym, yw unrhyw un o aelodau neu swyddogion y clwb sy'n bresennol ar y safle mewn rôl sy'n galluogi'r aelod neu'r swyddog i atal y cyflenwad o dan sylw; ac
 - (e) ystyr "treth ar werth" yw treth ar werth sy'n daladwy yn unol â Deddf Treth ar Werth 1994(7)
3. Os nad yw'r pris a ganiateir a roddir gan Baragraff (b) o baragraff 2 (ar wahân i'r paragraff hwn) yn rhif cyfan o geiniogau, rhaid cymryd mai'r pris a roddir gan yr is-baragraff hwnnw yw'r pris a roddir mewn gwirionedd gan yr is-baragraff hwnnw wedi'i dalgrynnu i fyny i'r geiniog agosaf.
4. (1) Mae is-baragraff (2) yn gymwys os yw'r pris a ganiateir gan Baragraff (b) o baragraff 2 ar y naill ddiwrnod ("y diwrnod cyntaf") yn wahanol i'r pris a ganiateir ar y diwrnod nesaf ("yr ail ddiwrnod") o ganlyniad i newid i gyfradd y dreth neu'r dreth ar werth.

(2) Mae'r pris a ganiateir sy'n gymwys ar y diwrnod cyntaf yn gymwys i werthiant neu gyflenwad alcohol sy'n digwydd cyn i'r cyfnod o 14 diwrnod sy'n dechrau ar yr ail ddiwrnod ddod i ben.

Gorchymyn Deddf Trwyddedu 2003 (Amodau Trwyddedu Gorfodol) (Diwygio) 2014

Mae'r Amodau Gorfodol isod yn **disodli** Gorchymyn Deddf Trwyddedu 2003 (Amodau Trwyddedu Gorfodol) 2010 a daethant i rym ar **1 Hydref 2014**.

Mae amodau 1 i 4 yn cyfeirio at yr holl safleoedd sy'n gwerthu neu gyflenwi alcohol i'w yfed ar y safle. Mae amod 3 yn berthnasol i safleoedd sy'n gwerthu alcohol i'w yfed oddi ar y safle.

1. (1) Rhaid i'r person cyfrifol sicrhau nad yw staff ar y safle perthnasol yn ymgymryd â, yn trefnu neu'n cymryd rhan mewn unrhyw hyrwyddo anghyfrifol mewn perthynas â'r safle.

(2) Yn y paragraff hwn, mae hyrwyddo anghyfrifol yn golygu un neu fwy o'r gweithgareddau a ganlyn, neu weithgareddau sy'n sylweddol debyg, sy'n digwydd er mwyn hyrwyddo gwerthiant neu gyflenwad o alcohol i'w yfed ar y safle -

(a) gemau neu weithgareddau eraill sy'n gofyn am neu'n hybu, neu sydd wedi'u dylunio i ofyn neu i hybu unigolion i -

(i) yfed swm o alcohol o fewn cyfyngiad amser (heblaw yfed alcohol a werthwyd neu a gyflenwyd ar y safle cyn terfyn y cyfnod y mae'r unigolyn cyfrifol wedi'i awdurdodi i werthu neu gyflenwi alcohol), neu

(ii) yfed cymaint o alcohol â phosib (un ai mewn cyfyngiad amser neu fel arall);

(b) darparu swm diddiwedd neu amhenodol o alcohol am ddim neu am bris penodedig neu ar ddisgownt i'r cyhoedd neu i grŵp a gaiff ei ddiffinio gan nodwedd benodol sy'n peri risg sylweddol o danseilio amcan trwyddedu;

(c) darparu alcohol am ddim neu ar ddisgownt neu unrhyw beth arall fel gwobr i annog neu i wobrwyo prynu ac yfed alcohol dros gyfnod o 24 awr neu lai mewn modd sy'n peri risg sylweddol o danseilio amcan trwyddedu;

(d) gwerthu neu gyflenwi alcohol mewn cysylltiad â phosteri neu bamffledi ar, neu yng nghyffiniau'r safle, a ellir ei ystyried yn rhesymol fel ei fod yn caniatáu, neu'n annog neu'n cyfeirio at effeithiau meddwdod ac ymddygiad gwrthgymdeithasol mewn modd ffafriol;

(e) unigolyn yn tywallt alcohol yn uniongyrchol i geg unigolyn arall (heblaw pan fo unigolyn yn methu yfed heb gymorth oherwydd anabledd).

2. Rhaid i'r unigolyn cyfrifol sicrhau fod dŵr yfed am ddim yn cael ei ddarparu ar gais i gwsmeriaid pan fod hyn ar gael yn rhesymol.

3. (1) Rhaid i ddeilydd y drwydded eiddo neu ddeilydd y dystysgrif eiddo clwb sicrhau y gweithredir polisi gwirio oed ar y safle mewn perthynas â gwerthu neu gyflenwi alcohol.

(2) Rhaid i oruchwyliwr dynodedig y safle mewn perthynas â'r drwydded eiddo sicrhau bod gwerthiant alcohol ar y safle yn digwydd yn unol â'r polisi gwirio oed.

(3) Rhaid i'r polisi fynnu bod unigolion sy'n edrych dan 18 oed i'r person cyfrifol (neu'r oed hŷn a nodir yn y polisi) ddangos ar gais, cyn cael prynu alcohol, tystiolaeth yn cynnwys eu llun, dyddiad geni a naill ai -

(a) marc holograffig, neu

(b) nodwedd uwchfioled.

4. Rhaid i'r unigolyn cyfrifol sicrhau -

(a) os caiff unrhyw un o'r diodydd alcoholig canlynol eu gwerthu neu eu cyflenwi i'w hyfed ar y safle (heblaw am ddiodydd alcohol sy'n cael eu gwerthu neu eu cyflenwi ar ôl eu gwneud yn barod i'w gwerthu mewn cynhwysydd wedi'i gau'n ddiogel), bydd yr alcohol ar werth i gwsmeriaid yn y mesurau a ganlyn -

(i) cwrw neu seidr: ½ pint;

(ii) jin, rym, fodca neu wisgi: 25 ml neu 35 ml; a

(iii) gwin llonydd mewn gwydryn: 125 ml;

(b) caiff y mesurau hyn eu dangos mewn bwydlen, ar restr brisiau neu ddeunydd printiedig arall sydd ar gael i gwsmeriaid ar y safle; a

(c) lle nad yw cwsmer, mewn perthynas â gwerthiant alcohol, yn manylu ar y swm o alcohol i'w werthu, bydd y gwerthwr yn hysbysu'r cwsmer fod y mesurau hyn ar gael.

Annex 1 - MANDATORY CONDITIONS

1 Mandatory conditions where licence authorises supply of alcohol

- (1) Where a premises licence authorises the supply of alcohol, the licence must include the following conditions.
- (2) The first condition is that no supply of alcohol may be made under the premises licence-
 - (a) at a time when there is no designated premises supervisor in respect of the premises licence, or
 - (b) at a time when the designated premises supervisor does not hold a personal licence or his personal licence is suspended.
- (3) The second condition is that every supply of alcohol under the premises licence must be made or authorised by a person who holds a personal licence.

2 Mandatory condition: exhibition of films

- (1) Where a premises licence authorises the exhibition of films, the licence must include a condition requiring the admission of children to the exhibition of any film to be restricted in accordance with this section.
- (2) Where the film classification body is specified in the licence, unless subsection (3)(b) applies, admission of children must be restricted in accordance with any recommendation made by that body.
- (3) Where-
 - (a) the film classification body is not specified in the licence, or
 - (b) the relevant licensing authority has notified the holder of the licence that this subsection applies to the film in question, admission of children must be restricted in accordance with any recommendation made by that licensing authority.
- (4) In this section - "children" means persons aged under 18; and "film classification body" means the person or persons designated as the authority under section 4 of the Video Recordings Act 1984 (c.39) (authority to determine suitability of video works for classification).

3 Mandatory condition: door supervision

- (1) Where a premises licence includes a condition that at specified times one or more individuals must be at the premises to carry out a security activity, the licence must include a condition that each such individual must be licensed by the Security Industry Authority.
- (2) But nothing in subsection (1) requires such a condition to be imposed-
 - (a) in respect of premises within paragraph 8(3)(a) of Schedule 2 to the Private Security Industry Act 2001 (c.12) (premises with premises licenses authorising plays or films), or
 - (b) in respect of premises in relation to-
 - (i) any occasion mentioned in paragraph 8(3)(b) or (c) of that Schedule (premises being used exclusively by club with club premises certificate, under a temporary event notice authorising plays or films or under a gaming licence), or
 - (ii) any occasion within paragraph 8(3)(d) of that Schedule (occasions prescribed by regulations under that Act).
- (3) For the purposes of this section-

- (a) "security activity" means an activity to which paragraph 2(1)(a) of that Schedule applies, and
- (b) paragraph 8(5) of that Schedule (interpretation of references to an occasion) applies as it applies in relation to paragraph 8 of that Schedule.

The Licensing Act 2003 (Mandatory Licensing Conditions) Order 2014

With effect from 28th May 2014

1. A relevant person shall ensure that no alcohol is sold or supplied for consumption on or off the premises for a price which is less than the permitted price.
2. For the purposes of the condition set out in paragraph 1-
 - (a) "duty" is to be construed in accordance with the Alcoholic Liquor Duties Act 1979;
 - (b) "permitted price" is the price found by applying the formula –
$$P = D + (D \times V)$$
where –
 - (i) P is the permitted price
 - (ii) D is the rate of duty chargeable in relation to the alcohol as if the duty were charged on the date of the sale or supply of the alcohol, and
 - (iii) V is the rate of value added tax chargeable in relation to the alcohol as if the value added tax were charged on the date of the sale or supply of the alcohol
 - (c) "relevant person" means, in relation to premises in respect of which there is in force a premises licence –
 - (i) The holder of the premises licence,
 - (ii) The designated premises supervisor (if any) in respect of such a licence, or
 - (iii) The personal licence holder who makes or authorises a supply of alcohol under such a licence;
 - (d) "relevant person" means, in relation to premises in respect of which there is in force a club premises certificate, any member or officer of the club present on the premises in a capacity which enables the member or officer to prevent the supply in question; and
 - (e) "valued added tax" means value added tax charged in accordance with the Value Added Tax Act 1994
3. Where the permitted price given by Paragraph (b) of paragraph 2 would (apart from this paragraph) not be a whole number of pennies, the price given by that sub-paragraph shall be taken to be the price actually given by that sub-paragraph rounded up to the nearest penny.

4. (1) Sub-paragraph (2) applies where the permitted price by Paragraph (b) of paragraph 2 on a day (“the first day”) would be different from the permitted price on the next day (“the second day”) as a result of a change to the rate of duty or value added tax.

(2) The permitted price which would apply on the first day applies to sales or supplies of alcohol which take place before the expiry of the period of 14 days beginning on the second day.

The Licensing Act 2003 (Mandatory Licensing Conditions) (Amendment) Order 2014

The below Mandatory Conditions **replace** the Licensing Act 2003 (Mandatory Licensing Conditions) Order 2010 and comes into effect **on 1st October 2014**

Conditions 1 to 4 refer to all premises that sell or supply alcohol for consumption on the premises. Condition 3 is relevant to Premises that sell for consumption off the premises.

1. (1) The responsible person must ensure that staff on relevant premises do not carry out, arrange or participate in any irresponsible promotions in relation to the premises.

(2) In this paragraph, an irresponsible promotion means any one or more of the following activities, or substantially similar activities, carried on for the purpose of encouraging the sale or supply of alcohol for consumption on the premises—

(a) games or other activities which require or encourage, or are designed to require or encourage, individuals to—

(i) drink a quantity of alcohol within a time limit (other than to drink alcohol sold or supplied on the premises before the cessation of the period in which the responsible person is authorised to sell or supply alcohol), or

(ii) drink as much alcohol as possible (whether within a time limit or otherwise);

(b) provision of unlimited or unspecified quantities of alcohol free or for a fixed or discounted fee to the public or to a group defined by a particular characteristic in a manner which carries a significant risk of undermining a licensing objective;

(c) provision of free or discounted alcohol or any other thing as a prize to encourage or reward the purchase and consumption of alcohol over a period of 24 hours or less in a manner which carries a significant risk of undermining a licensing objective;

(d) selling or supplying alcohol in association with promotional posters or flyers on, or in the vicinity of, the premises which can reasonably be considered to condone, encourage or glamorise anti-social behaviour or to refer to the effects of drunkenness in any favourable manner;

(e) dispensing alcohol directly by one person into the mouth of another (other than where that other person is unable to drink without assistance by reason of disability).

2. The responsible person must ensure that free potable water is provided on request to customers where it is reasonably available.

3. (1) The premises licence holder or club premises certificate holder must ensure that an age verification policy is adopted in respect of the premises in relation to the sale or supply of alcohol.

(2) The designated premises supervisor in relation to the premises licence must ensure that the supply of alcohol at the premises is carried on in accordance with the age verification policy.

(3) The policy must require individuals who appear to the responsible person to be under 18 years of age (or such older age as may be specified in the policy) to produce on request, before being served alcohol, identification bearing their photograph, date of birth and either—

- (a) a holographic mark, or
- (b) an ultraviolet feature.

4. The responsible person must ensure that—

(a) where any of the following alcoholic drinks is sold or supplied for consumption on the premises (other than alcoholic drinks sold or supplied having been made up in advance ready for sale or supply in a securely closed container) it is available to customers in the following measures—

- (i) beer or cider: ½ pint;
- (ii) gin, rum, vodka or whisky: 25 ml or 35 ml; and
- (iii) still wine in a glass: 125 ml;

(b) these measures are displayed in a menu, price list or other printed material which is available to customers on the premises; and

(c) where a customer does not in relation to a sale of alcohol specify the quantity of alcohol to be sold, the customer is made aware that these measures are available.”

Atodiad 2 – Amodau sy'n gyson â'r Rhestr weithredu

1. **Cyffredinol** – Y pedwar amcan trwyddedu: Mae staff wedi cael cyfarwyddyd ynghylch y rhaglen weithredu hon a gofynion Deddf Trwyddedu 2003.

2. Atal Trosedd ac Anrhefn:

- Mae'r safle wedi'i gynllunio gan ystyried atal troseddu. Desg dderbyn wrth fynedfa'r bar. Mae gweinydd y bar yn ddiogel ac felly hefyd y cofnodyddion arian. Mae pob ardal wedi'i chwmpasu gan system teledu cylch cyfyng digidol o safon uchel.
- Mae'r holl staff wedi cytuno i wiriadau oedran. Os yn ansicr ynghylch oedran cwsmer fe'u cyfarwyddir i beidio â gweini oni bai bod dogfen prawf o oedran yn cael ei chyflwyno a'i derbyn fel un ddilys.
- Mae'r holl ardaloedd y tu allan wedi'u goleuo'n llawn.
- Mae system teledu cylch cyfyng yn cwmpasu pob ardal. Gellir adalw gwybodaeth weledol am hyd at 104 diwrnod. Bydd Swyddogion Heddlu yn cael mynediad i'r system pryd bynnag y bo angen.
- Mae staff wedi cytuno i beidio â gweini neb sy'n feddw neu'n ymddangos yn feddw.
- Cyfarwyddwyd yr holl staff i fod yn wyladwrus i frwydro yn erbyn delio cyffuriau a chamddefnyddio cyffuriau. Mae teledu cylch cyfyng yn cael ei fonitro'n rheolaidd.
- Nid yw'r rheolwyr wedi ac ni fyddant yn ymwneud â hyrwyddo diodydd yn anghyfrifol.
- Mae botymau braw wedi'u lleoli y tu ôl i diliau'r bar. Mae'r rhain yn gysylltiedig â'r larwm tresmaswyr i alw am gymorth.
- Cyflogir staff drws Awdurdod y Diwydiant Diogelwch yn ôl disgrisiwn y rheolwyr.

3. Diogelwch y Cyhoedd:

- Mae'r holl staff yn gwbl ymwybodol o'r gweithdrefnau diogelu rhag tân. Cynhelir ymarferion tân rheolaidd a chedwir cofnodion. Mae ffeil cofnodion ar gael i'w harchwilio os oes angen.
- Mae'r holl allanfeydd tân, y man ymgynnull tân wedi'u marcio'n glir.
- Mae diffoddyddion tân wedi'u lleoli ledled yr adeilad.
- Cyfarwyddir staff i sicrhau bod y fynedfa frys i gerbydau yn cael ei chadw'n glir trwy'r amser.
- Mae asesiadau risg wedi'u cwblhau ac yn cael eu diweddarau'n rheolaidd i sicrhau diogelwch cwsmeriaid, contractwyr, performwyr a staff.
- Mae terfynau capasiti wedi'u pennu ac yn cael eu gorfodi'n llym. Ystafell Ddigwyddiadau:- 250, Lolfa:- 40, Pabell fawr:- 100.
- Mae tacsis a Minicabiau a hysbysebwr ar y safle yn gwmnïau sydd wedi'u trwyddedu gan yr awdurdod lleol.
- Rheolir safleoedd yn effeithiol ac effeithlon trwy'r amser.
- Mae bocsys cymorth cyntaf cynhwysfawr ar gael ym mhob rhan o'r safle. Mae'r holl staff yn ymwybodol o'u lleoliad.

4. Atal Niwsans Cyhoeddus:

- Ni chaniateir i bobl feddw, dreisgar, cecrus nac afreolus fynd i mewn i'r safle. Mewn achos annhebygol o rywun yn meddwi, yn mynd yn dreisgar, yn ffraeo neu'n mynd yn afreolus, byddent yn cael eu symud o'r safle ac os bydd angen hysbysir yr Heddlu.
- Mae'r safle'n gweithredu polisi dirwyn cerddoriaeth i ben h.y. wrth i oriau fynd yn eu blaenau, mae sain y gerddoriaeth yn gostwng yn raddol. Bydd cerddoriaeth yn gostwng yn sylweddol mewn digwyddiadau yn y babell fawr oherwydd llai o ynysu rhag sain.
- Mae mesurau atal sŵn ar waith h.y. mae staff yn sicrhau bod cwsmeriaid yn cael eu gwasgaru'n drefnus.
- Bydd rheolwyr yn monitro'r sŵn sy'n cael ei ledaenu o'r safle yn rheolaidd, yn enwedig yn ystod cyfnodau prysur. Lle bo angen, bydd sŵn yn cael ei leihau yn unol â'r polisi dirwyn cerddoriaeth i ben.
- Dim ond pan fydd digon o rybudd o 48 awr wedi'i roi i'r eiddo cyfagos y caniateir arddangosiadau tân gwyllt. Beth bynnag, bydd arddangosiadau tân gwyllt yn cael eu cwblhau erbyn 11pm fan bellaf. Bydd asesiad risg yn cael ei gwblhau cyn arddangosiad a bydd copi ar gael i'w archwilio. Dim ond contractwyr â chymwysterau proffesiynol fydd yn cynnal arddangosiadau o'r fath.

5. Amddiffyn Plant rhag Niwed:

- Bydd argaeledd alcohol a sigarêts yn cael ei gyfyngu o blant a phobl ifanc yn unol â deddfwriaeth. Mae'r staff wedi cael cyfarwyddyd ynghylch y ddeddfwriaeth.
- Seddi diogel e.e. bydd cadeiriau uchel ar gael i fabanod a phlant ifanc iawn.
- Mae cyfleusterau newid cewynnau gyda chynwysyddion addas ar gyfer gwastraff budr a dŵr tap poeth ac oer ar gael.
- Mae'r staff wedi'u cyfarwyddo i fod yn wylidwrus am les plant ar y safle.
- Mae'r staff wedi cael cyfarwyddyd ynghylch problemau sy'n gysylltiedig â chyflenwi/defnyddio cyffuriau peryglus.
- Mae'r holl staff wedi cael cyfarwyddyd ynghylch cynllun gwacáu'r safle mewn tân. Yn ogystal, maent wedi cael eu cyfarwyddo i sicrhau bod plant yn cael eu hebrwng yn briodol mewn argyfwng.
- Nid yw sigarêts yn cael eu gwerthu ar y safle. Fodd bynnag, mae sigârs ar werth y tu ôl i'r bar. Mae staff yn cael eu cyfarwyddo i beidio â'u cyflenwi i bobl sydd o dan 16 oed neu'n ymddangos i fod o dan 16 oed.
- O ran darpariaethau Deddf Trwyddedu 2003 ni fydd plant dan 16 oed ar eu pennau eu hunain yn cael eu caniatáu ar y safle.

Annex 2 - Conditions consistent with the operating Schedule

1. **General** – All four licensing objectives: Staff have received instruction with regard to this operating schedule and the requirements of the Licensing Act 2003.
2. **Prevention of Crime and Disorder:**
 - Premises have been designed with crime prevention in mind. Reception desk at entrance to bar. Bar server is secure as are cash registers. All areas are covered by digital CCTV system of a high standard.
 - All staff have signed up to age verification checks. If uncertain regarding a customer's age they are instructed not to serve unless proof of age document is produced and accepted as genuine.
 - All exterior areas are fully illuminated.
 - CCTV system covers all areas. Visual information can be retrieved for up to 104 days. Police Officers will be afforded access to the system whenever required.
 - Staff have signed up not to serve anyone who is or appears to be drunk.
 - All staff instructed to be vigilant to combat drug dealing and drug abuse. CCTV is regularly monitored.
 - Management have not and will not engage in irresponsible drinks promotion.
 - Panic buttons are located behind bar tills. These are linked to the intruder alarm to summon assistance.
 - SIA door staff are employed at the discretion of management.
3. **Public Safety:**
 - All staff are fully aware of fire safety procedures. Regular fire drills are held and records kept. A records file is available for inspection if necessary.
 - All fire exits, fire assembly point are clearly marked.
 - Fire extinguishers are positioned throughout the building.
 - Staff are instructed to ensure emergency vehicular access is at all times kept clear.
 - Risk assessments have been completed and are regularly updated to ensure safety of customers, contractors, performers and staff.
 - Capacity limits have been set and are rigorously enforced. Function Room:- 250, Lounge:- 40, Marquee:- 100.
 - Taxis and Minicabs advertised on the premises are companies licensed by the local authority.
 - Premises are managed effectively and efficiently at all times.
 - Comprehensive first aid kits are available throughout the premises. All staff are aware of their location.
4. **Prevention of Public Nuisance:**
 - Drunk, violent, quarrelsome or disorderly persons will not be permitted to enter the premises. In the unlikely event of someone becoming drunk, violent, quarrelsome or disorderly they would be removed from the premises and if necessary the Police informed.
 - The premises operate a music wind down policy i.e. as hours progress music volume is gradually decreased. Music will be greatly decreased at events housed in the marquee due to lesser sound insulation.

(Cyhoeddwyd | Issued : 18/02/2025)

- Noise prevention measures are in place i.e. staff ensure an orderly dispersion of customers.
- Management will regularly monitor noise being emitted from the premises particularly during busy periods. Where necessary noise will be reduced as per music wind down policy.
- Fireworks displays will only be permitted when adequate notice of 48 hours has been given to surrounding properties. In any case firework displays will be completed by 11pm at the latest. A risk assessment will be completed prior to a display and a copy will be available for inspection. Such displays will only be carried out by professionally qualified contractors.

5. Protection of Children from Harm:

- The availability of alcohol and cigarettes will be restricted from children and young persons in accordance with legislation. Staff have received instruction regarding the legislation.
- Safe seating e.g. high chairs will be available for babies and very young children.
- Nappy changing facilities with suitable containers for soiled waste and hot and cold running water is available.
- Staff have been instructed to be vigilant for the welfare of children in the premises.
- Staff have received instruction regarding problems associated with the supply/use of dangerous drugs.
- All staff have received instruction regarding fire evacuation plan. In addition they have been instructed to ensure children are properly chaperoned in the event of an emergency.
- Cigarettes are not sold on the premises. However cigars are available for sale behind the bar. Staff are instructed not to supply to persons who are or appear to be under 16 years.
- With regard to the provisions of the Licensing Act 2003 unaccompanied children under 16 years will not be permitted on the premises.


(Cyhoeddwyd | Issued : 18/02/2025)

Atodiad 3 – Amodau yn atodedig yn sgil gwrandawriad gan yr awdurdod trwyddedu/cyfarfod cyfryngu

Annex 3 - Conditions attached after a hearing by the licensing authority/ Mediation meeting

Atodiad 4 – Cynlluniau | Annex 4 – Plans

Estynnir yr ardal ar gyfer yfed alcohol yn allanol I gynnwys yr ardal yn union o glaen y brif fynedfa ar drwas lled llawn yr adeilad / The area for external consumption of alcohol is extended to include the area immediately in front of the main entrance across the full width of the building.

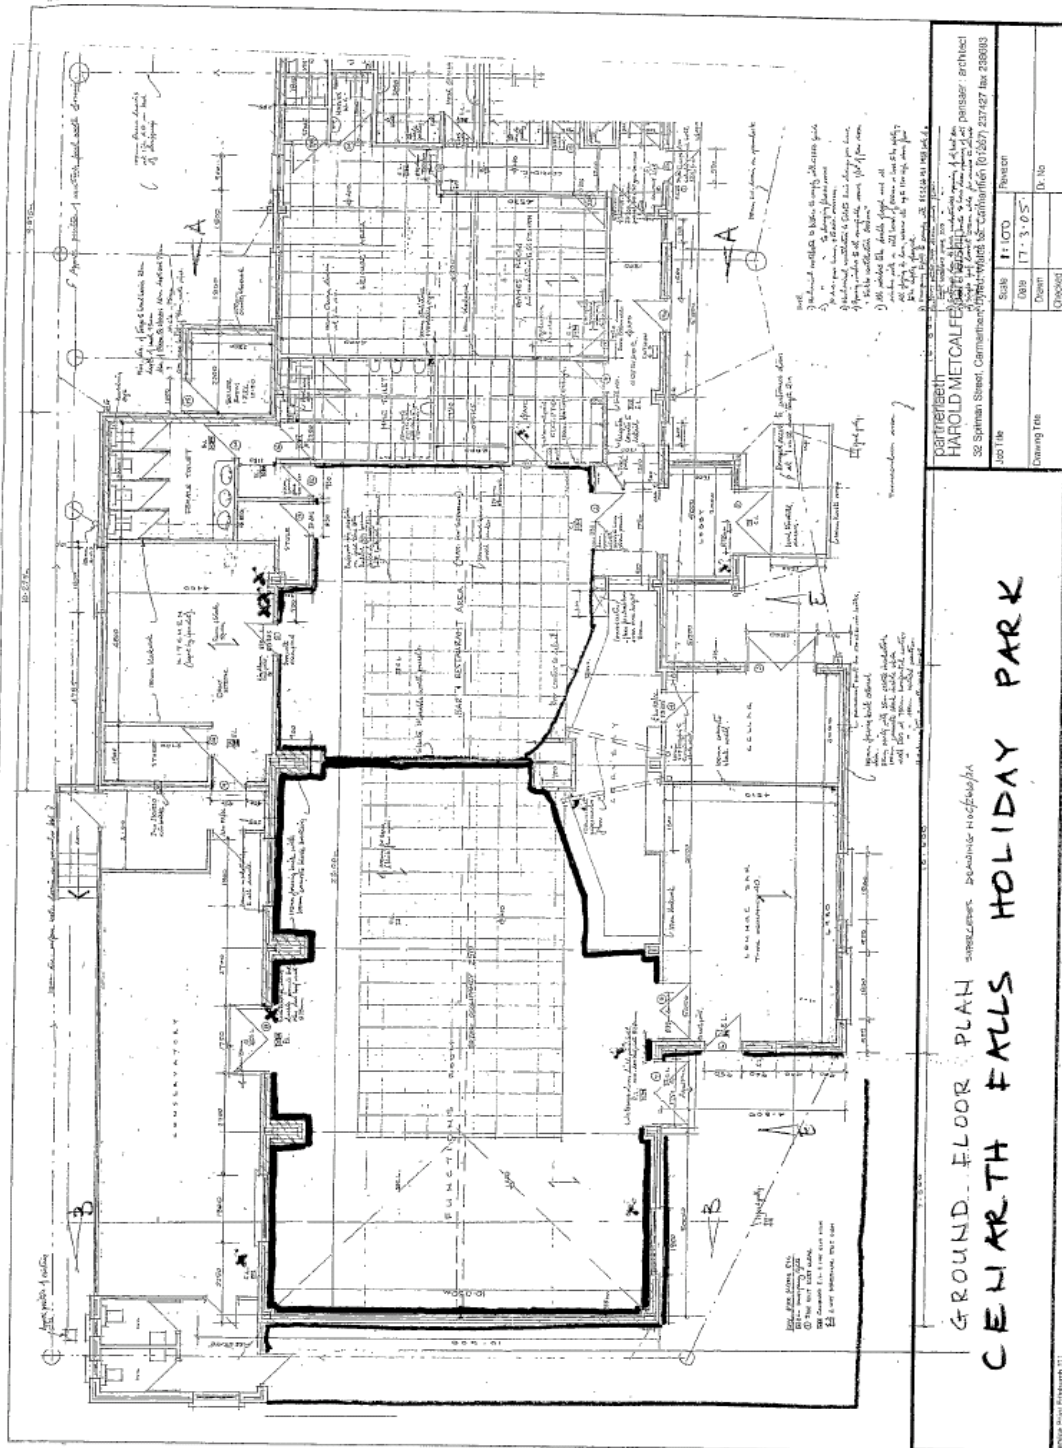

GROUND FLOOR PLAN
CELYNARTH FALLS HOLIDAY PARK

HAROLD METCALFE ARCHITECTS
32 Spilman Street, Carmarthen, Carmarthenshire, SA31 3JF
Tel: 01267 237427 Fax: 236993

Scale	Drawing Title	Drawing No.	Rev. No.
1:100		17-3-05*	
1:50			
1:20			

(Cyhoeddwyd | Issued : 18/02/2025)