




Lleoliad 1 - Ar-Lein



Cyngor Sir
CEREDIGION
County Council

	PONT RHIWARTHEN PRESENNOL
	PONT FFORDD GERBYDAU (DEC DUR) NEWYDD ARFAETHEDIG
	TROEDFFORDD / LLWYBR A RENNIR ARFAETHEDIG
	ARGLAWDD (CYNLLUN PLANNU)
	LLWYBR TROED PRESENNOL (<i>PROW - HAWL TRAMWY CYHOEDDUS</i>)
	LLWYBR CEFFYLAU PRESENNOL (<i>PROW - HAWL TRAMWY CYHOEDDUS</i>)

**GWYBODAETH YNGLŶN Â
MANYLION DYLUNIAD AC
ADEILADWAITH Y BONT
TERFYNOL ARFAETHEDIG
GAEL I'W GADARNHAU YN
WELTAG CAM 3**

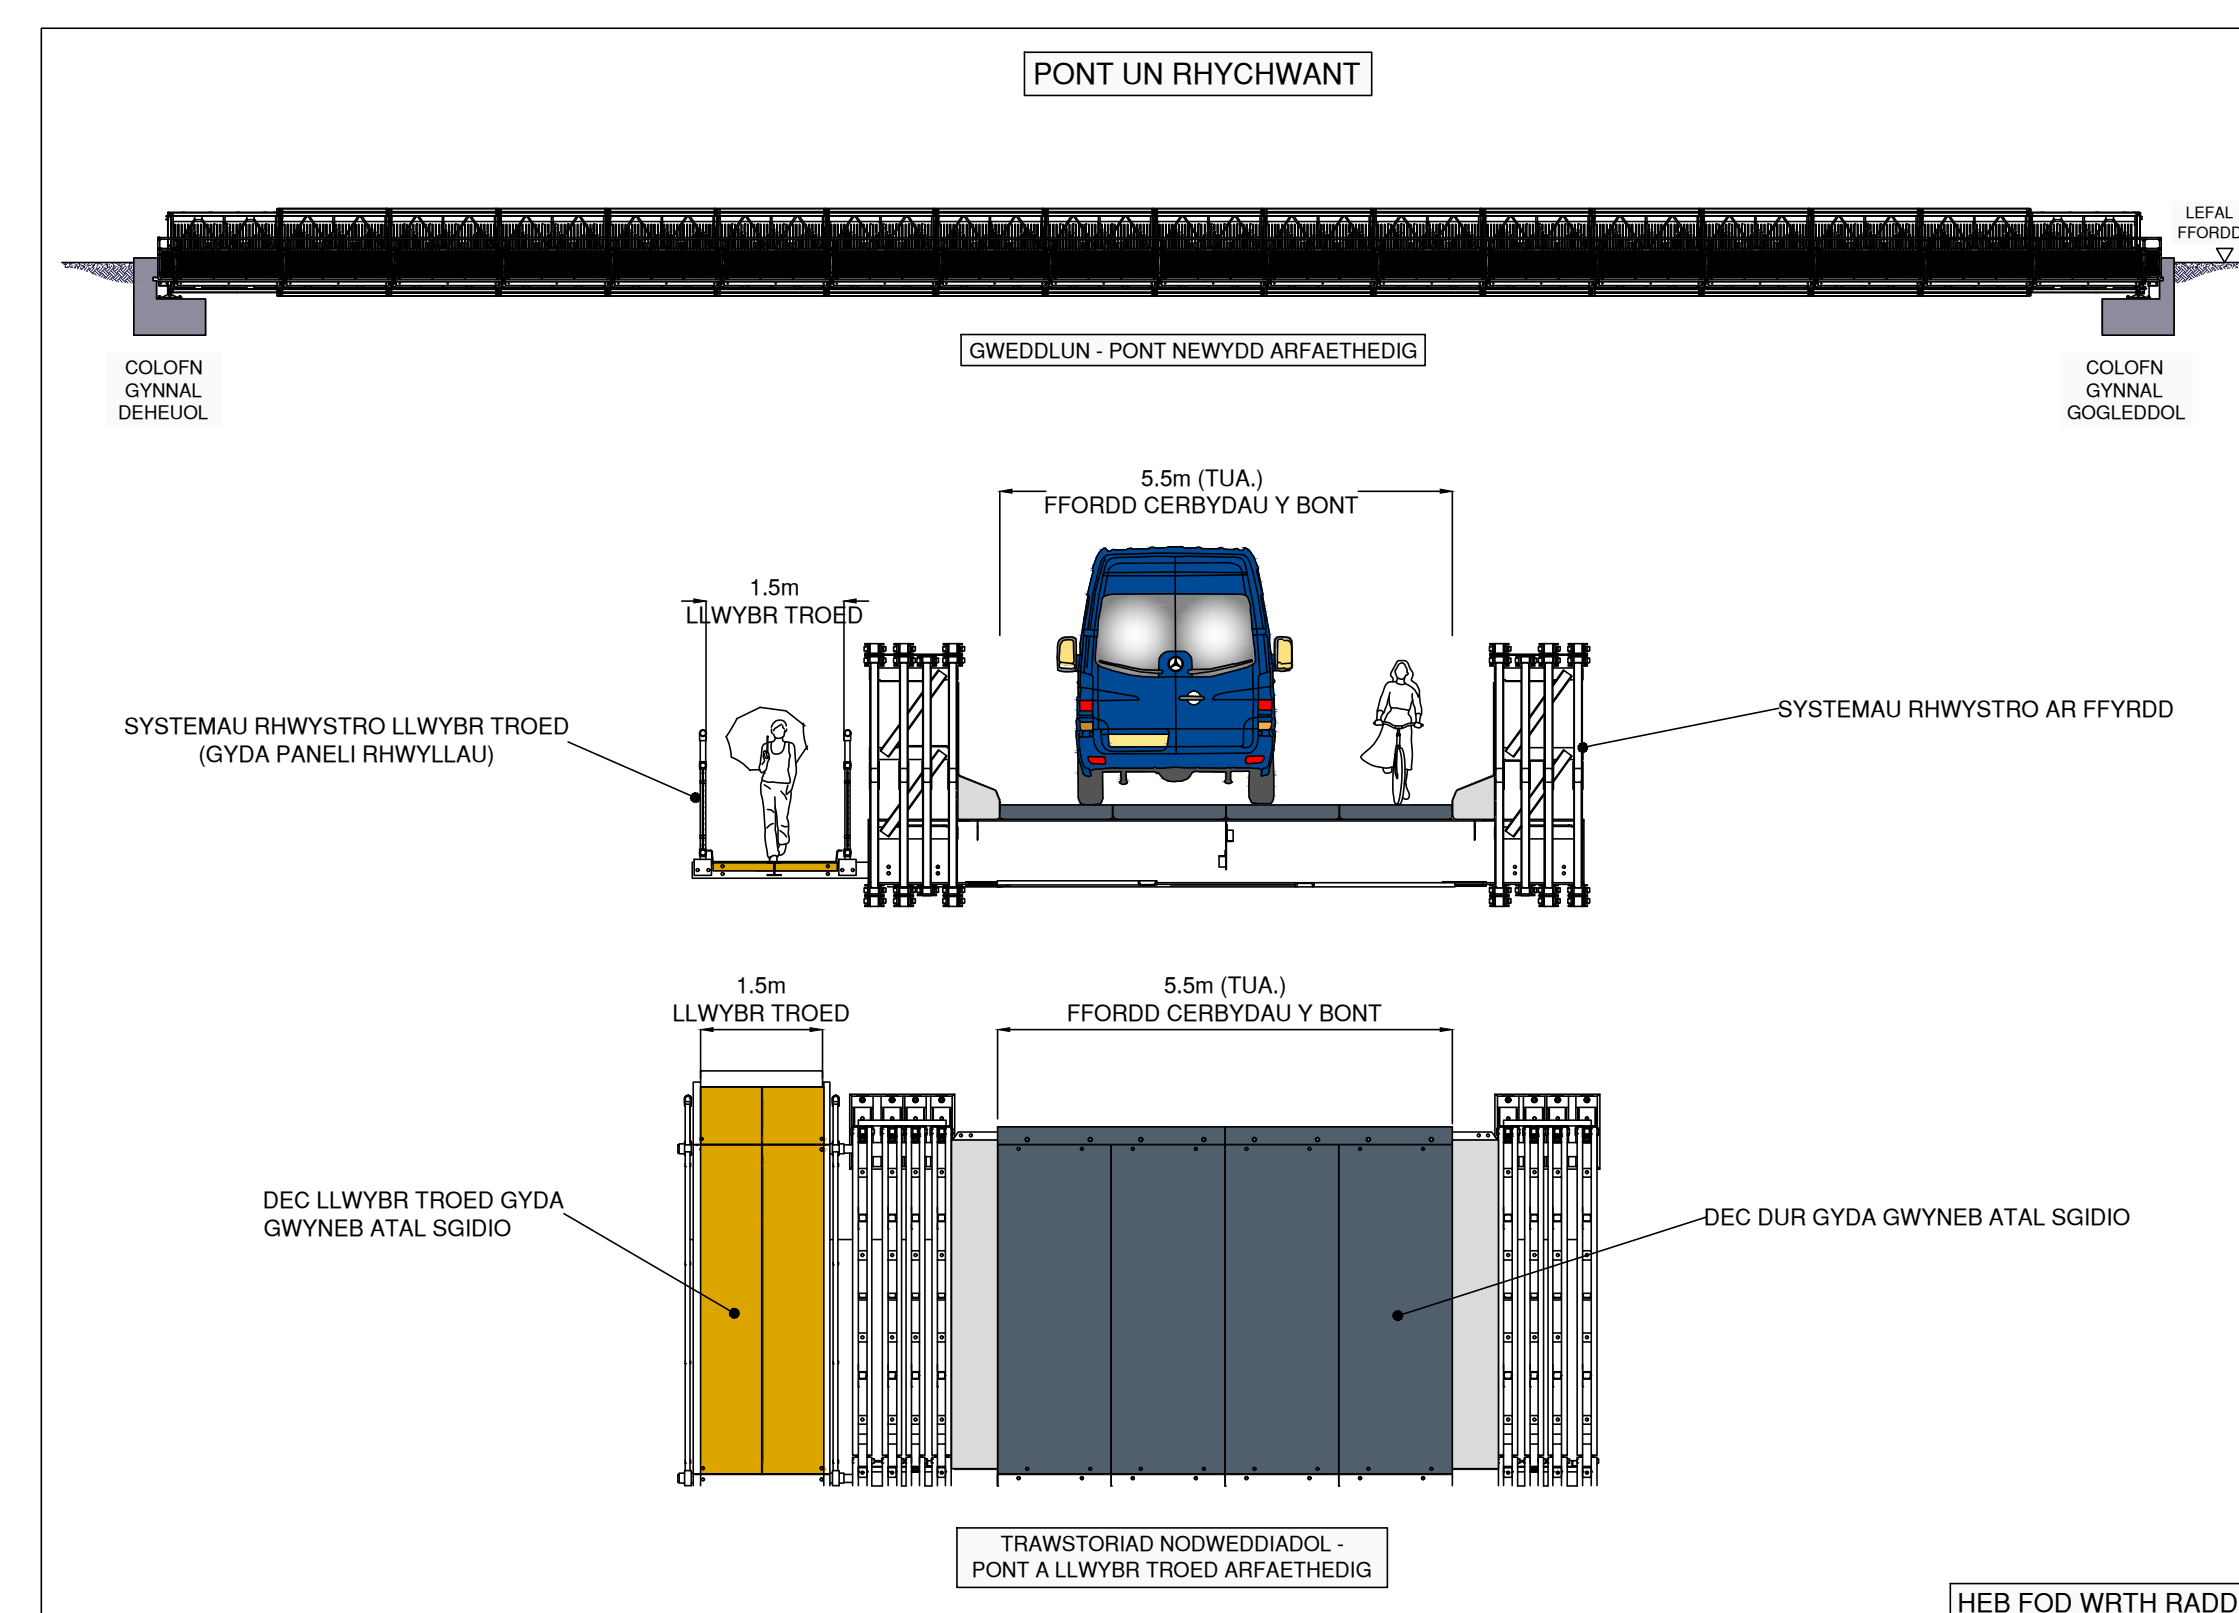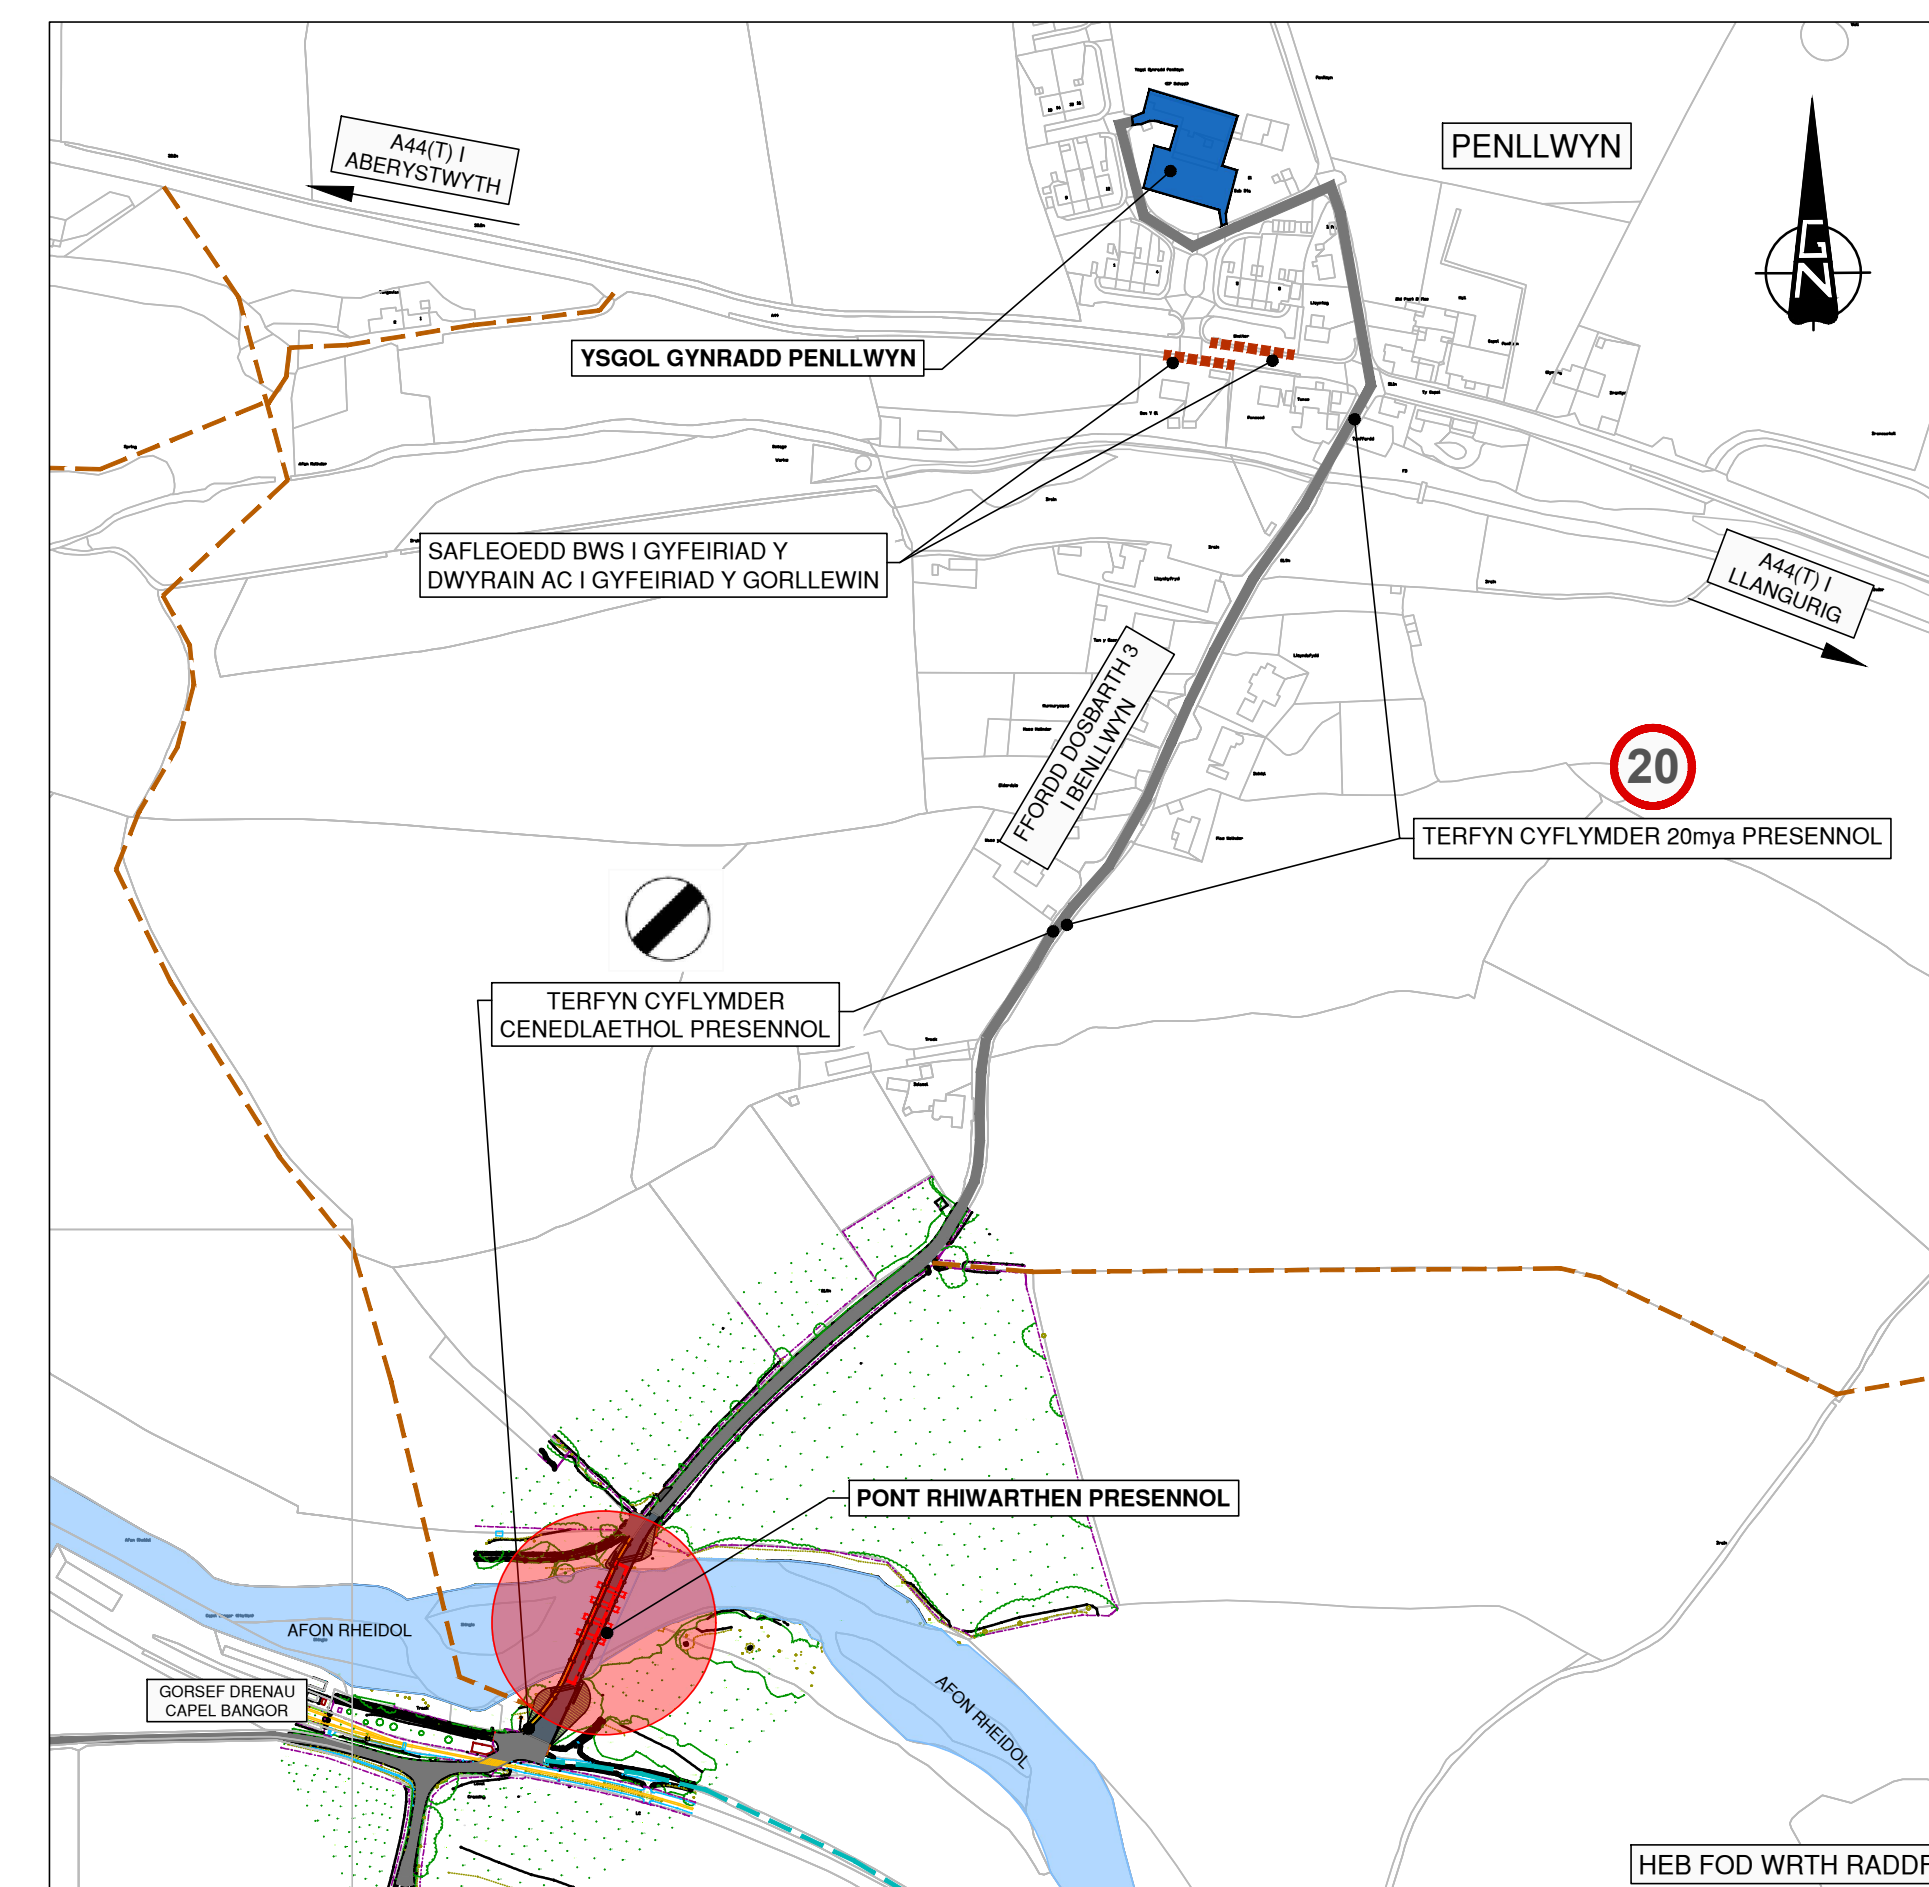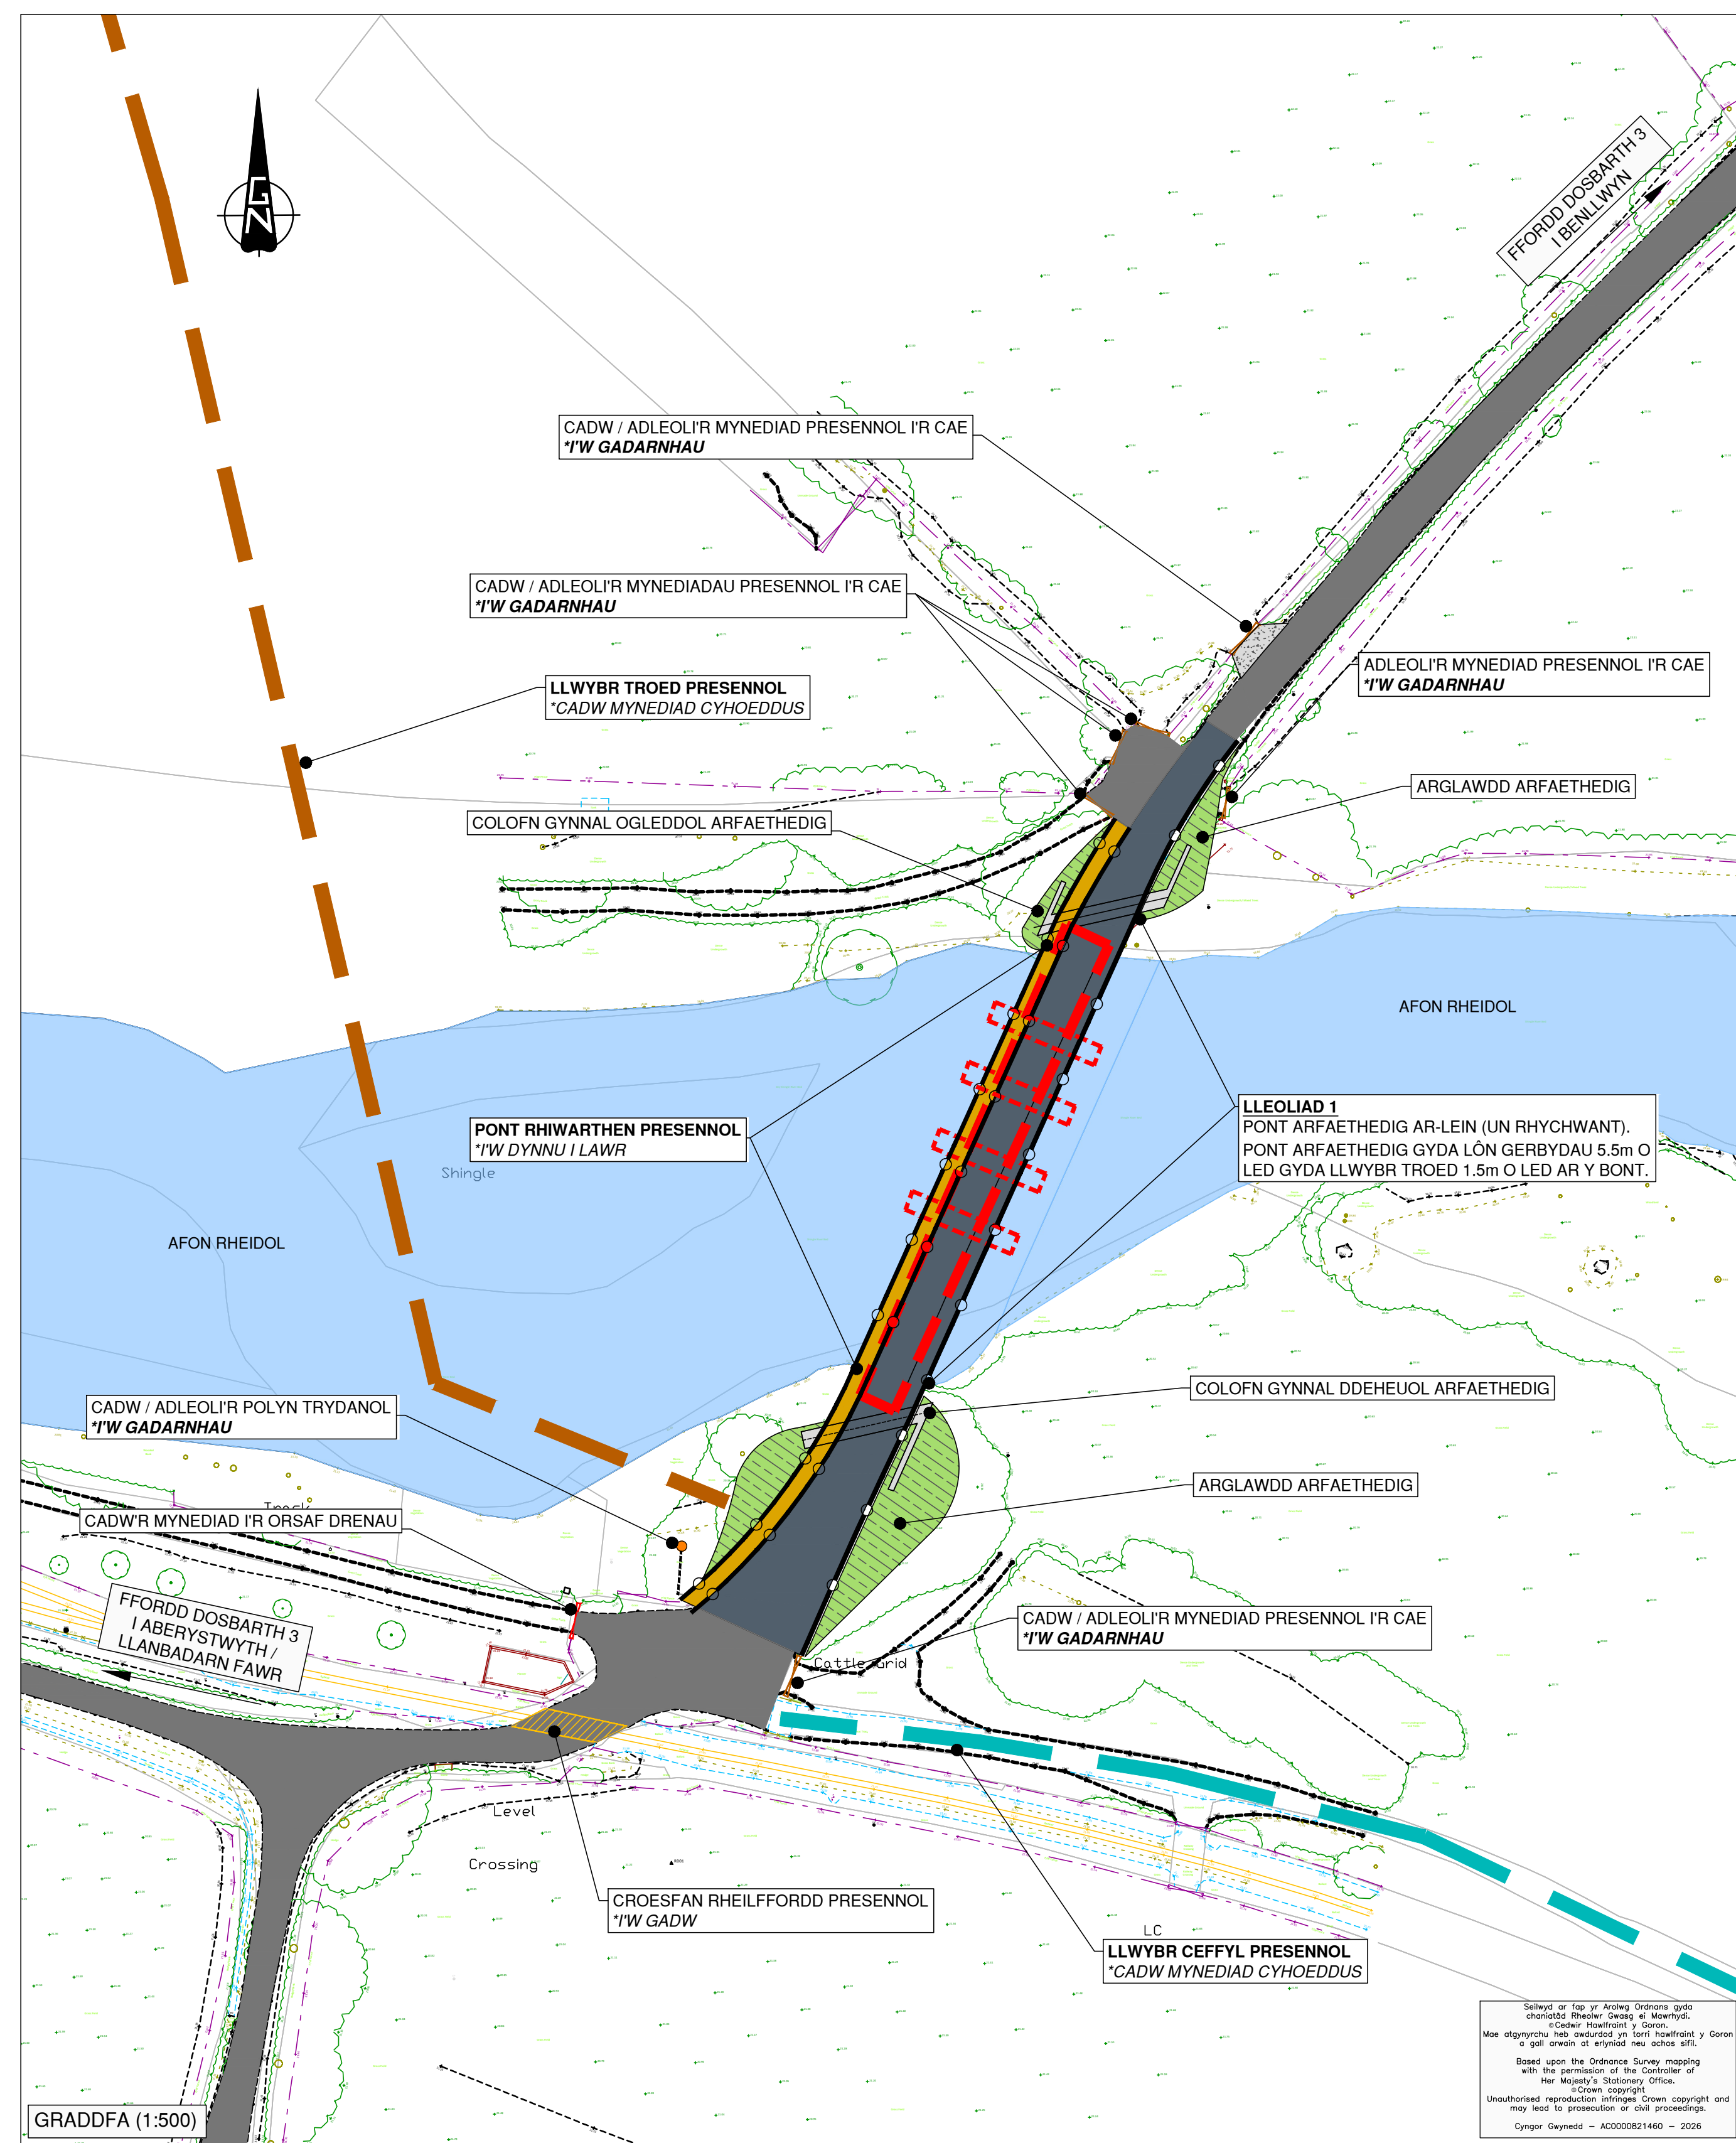

RHIF NO.	NEWIDIADAU MODIFICATIONS	SWN BY	SYDDIAD DATE
-------------	-----------------------------	-----------	-----------------



CYNLLUN / SCHEME :

Pont Rhiwarthen
WELTAG Cam 2

TEITL LLUNIAD / DRAWING TITLE :

Pont Newydd Arfaethedig
Lleoliad 1
Ar Lein (Un Rhychwant)

DARLUNWYD GAN : DRAWN BY :	DFR	DYDDIAD DARLUNWYD : DATE DRAWN :
GWIRIWRD GAN : CHECKED BY :	WTL	DYDDIAD GWIRIWRD : DATE CHECKED :
Taflen Sheet	1 o 4 of	GRADFFEYDD : SCALES :
		Fel Ddangosir@A1

Rhif Lluniad	
Drawing No.	12349/FE/001




	CYWI REV	Fr@A1						G/N OVERDUE DATE CYCLES CHECKED
--	-------------	-------	--	--	--	--	--	---

Pont Newydd Rhiwarthen Arfaethedig Lleoliad 2 - Gerllaw'r Bont Bresennol



- NODIADAU/NOTES**
- PONT RHIWARTHEN PRESENNOL
 - PONT FFORDD GERBYDAU (DEC DUR) NEWYDD ARFAETHEDIG
 - TROEDFFORDD / LLWYBR A RENNIR ARFAETHEDIG
 - ARGLAWDD (CYNLLUN PLANNU)
 - MYNEDIAD NEWYDD I CAEU YN UNIG
 - LLWYBR TROED PRESENNOL (PROW - HAWL TRAMWY CYHOEDDUS)
 - LLWYBR CEFFYLAU PRESENNOL (PROW - HAWL TRAMWY CYHOEDDUS)

**GWYBODAETH YNGLŷN Â
MANYLION DYLUNIAD AC
ADEILADWAITH Y BONT
TERFYNNOL ARFAETHEDIG I
GAEL I'W GADARNHAU YN
WELTAG CAM 3**

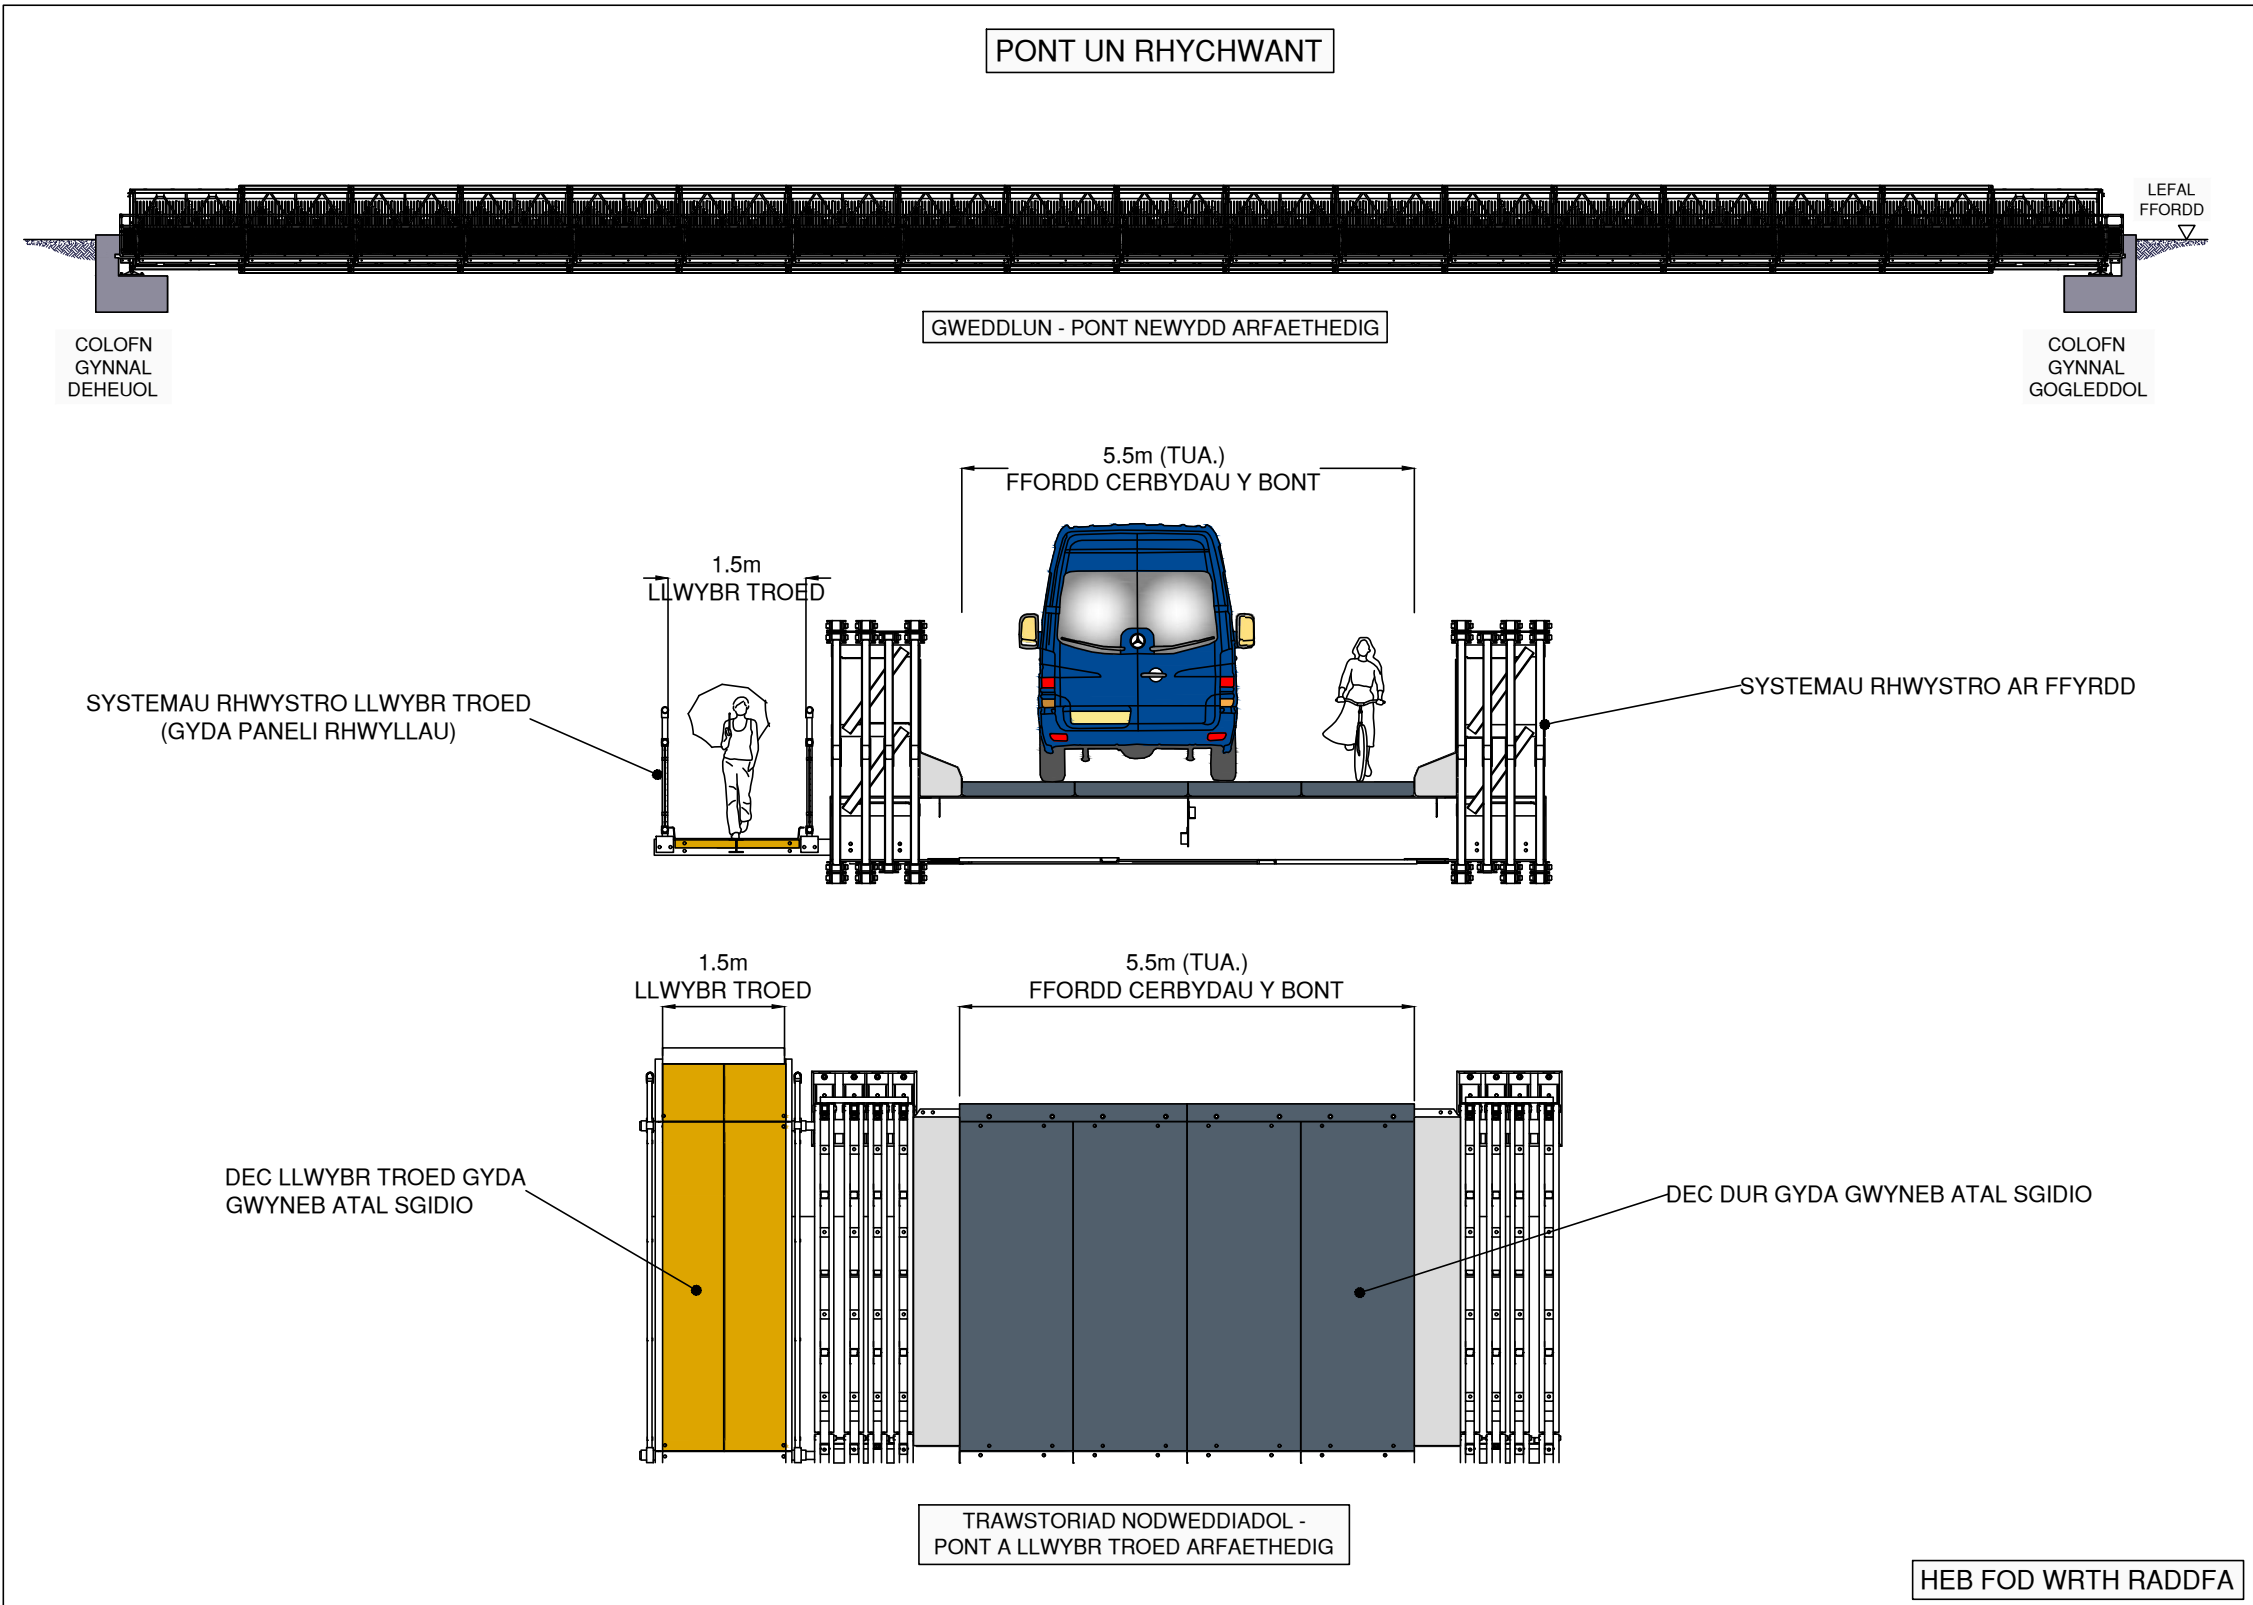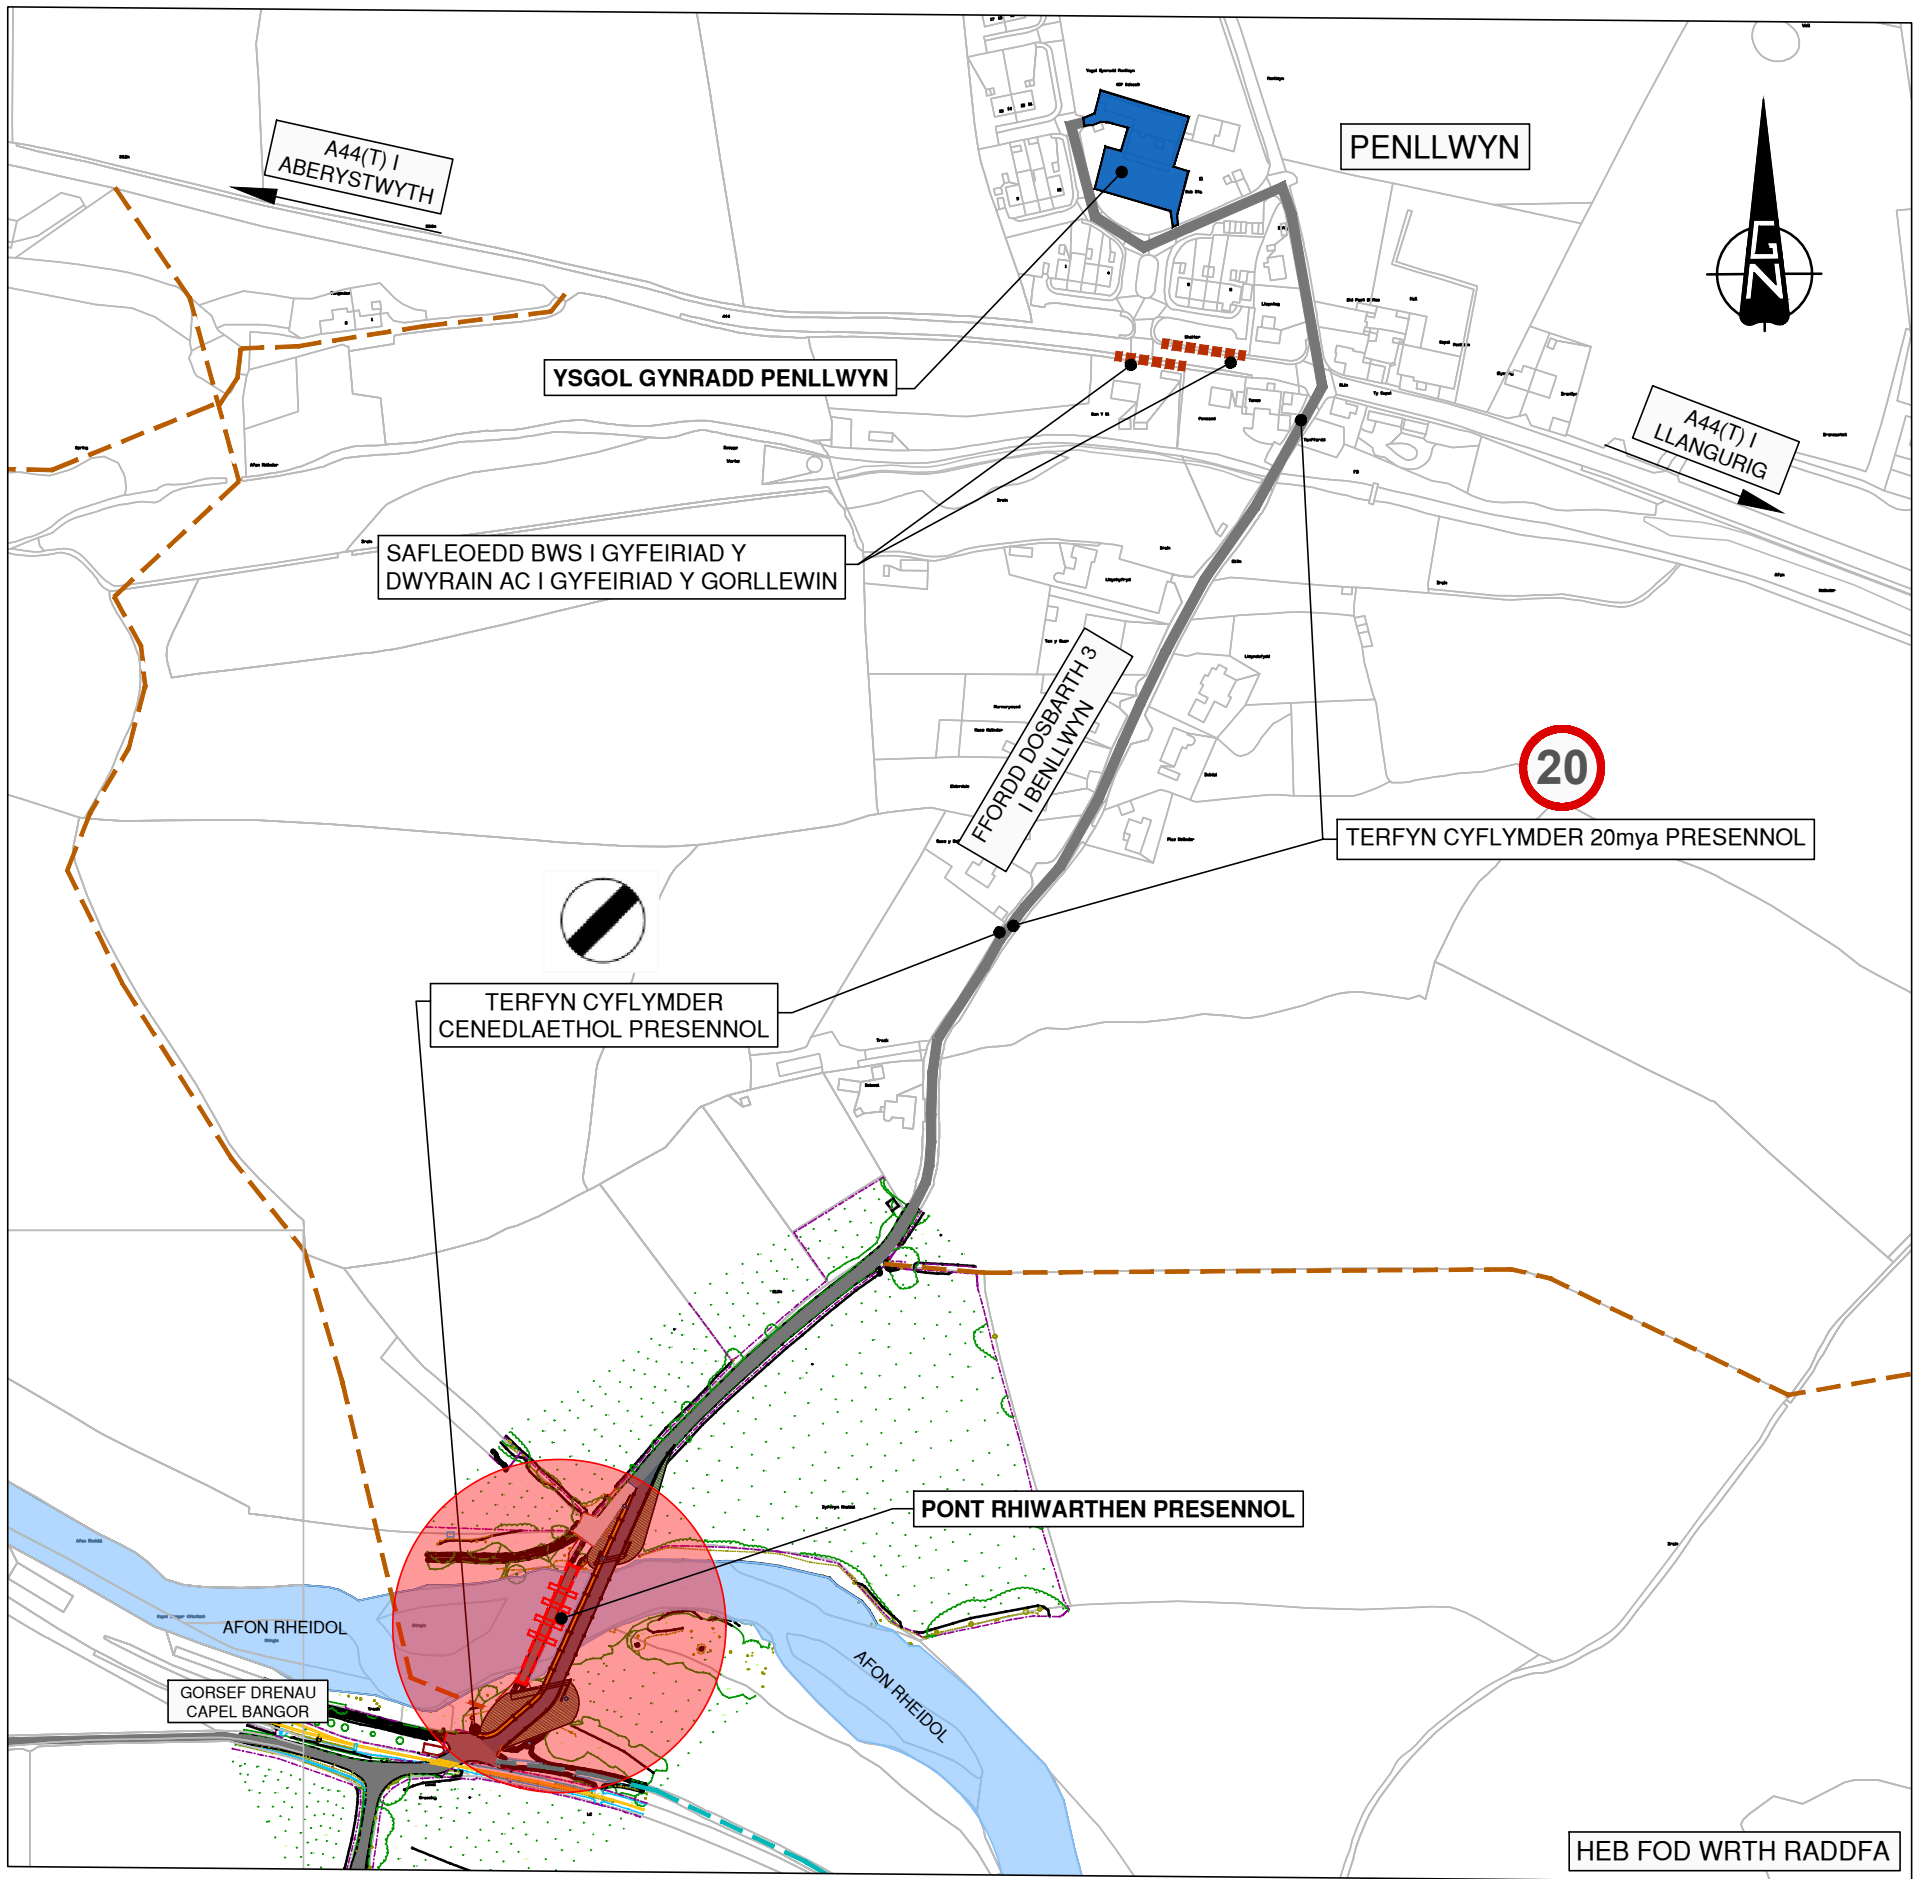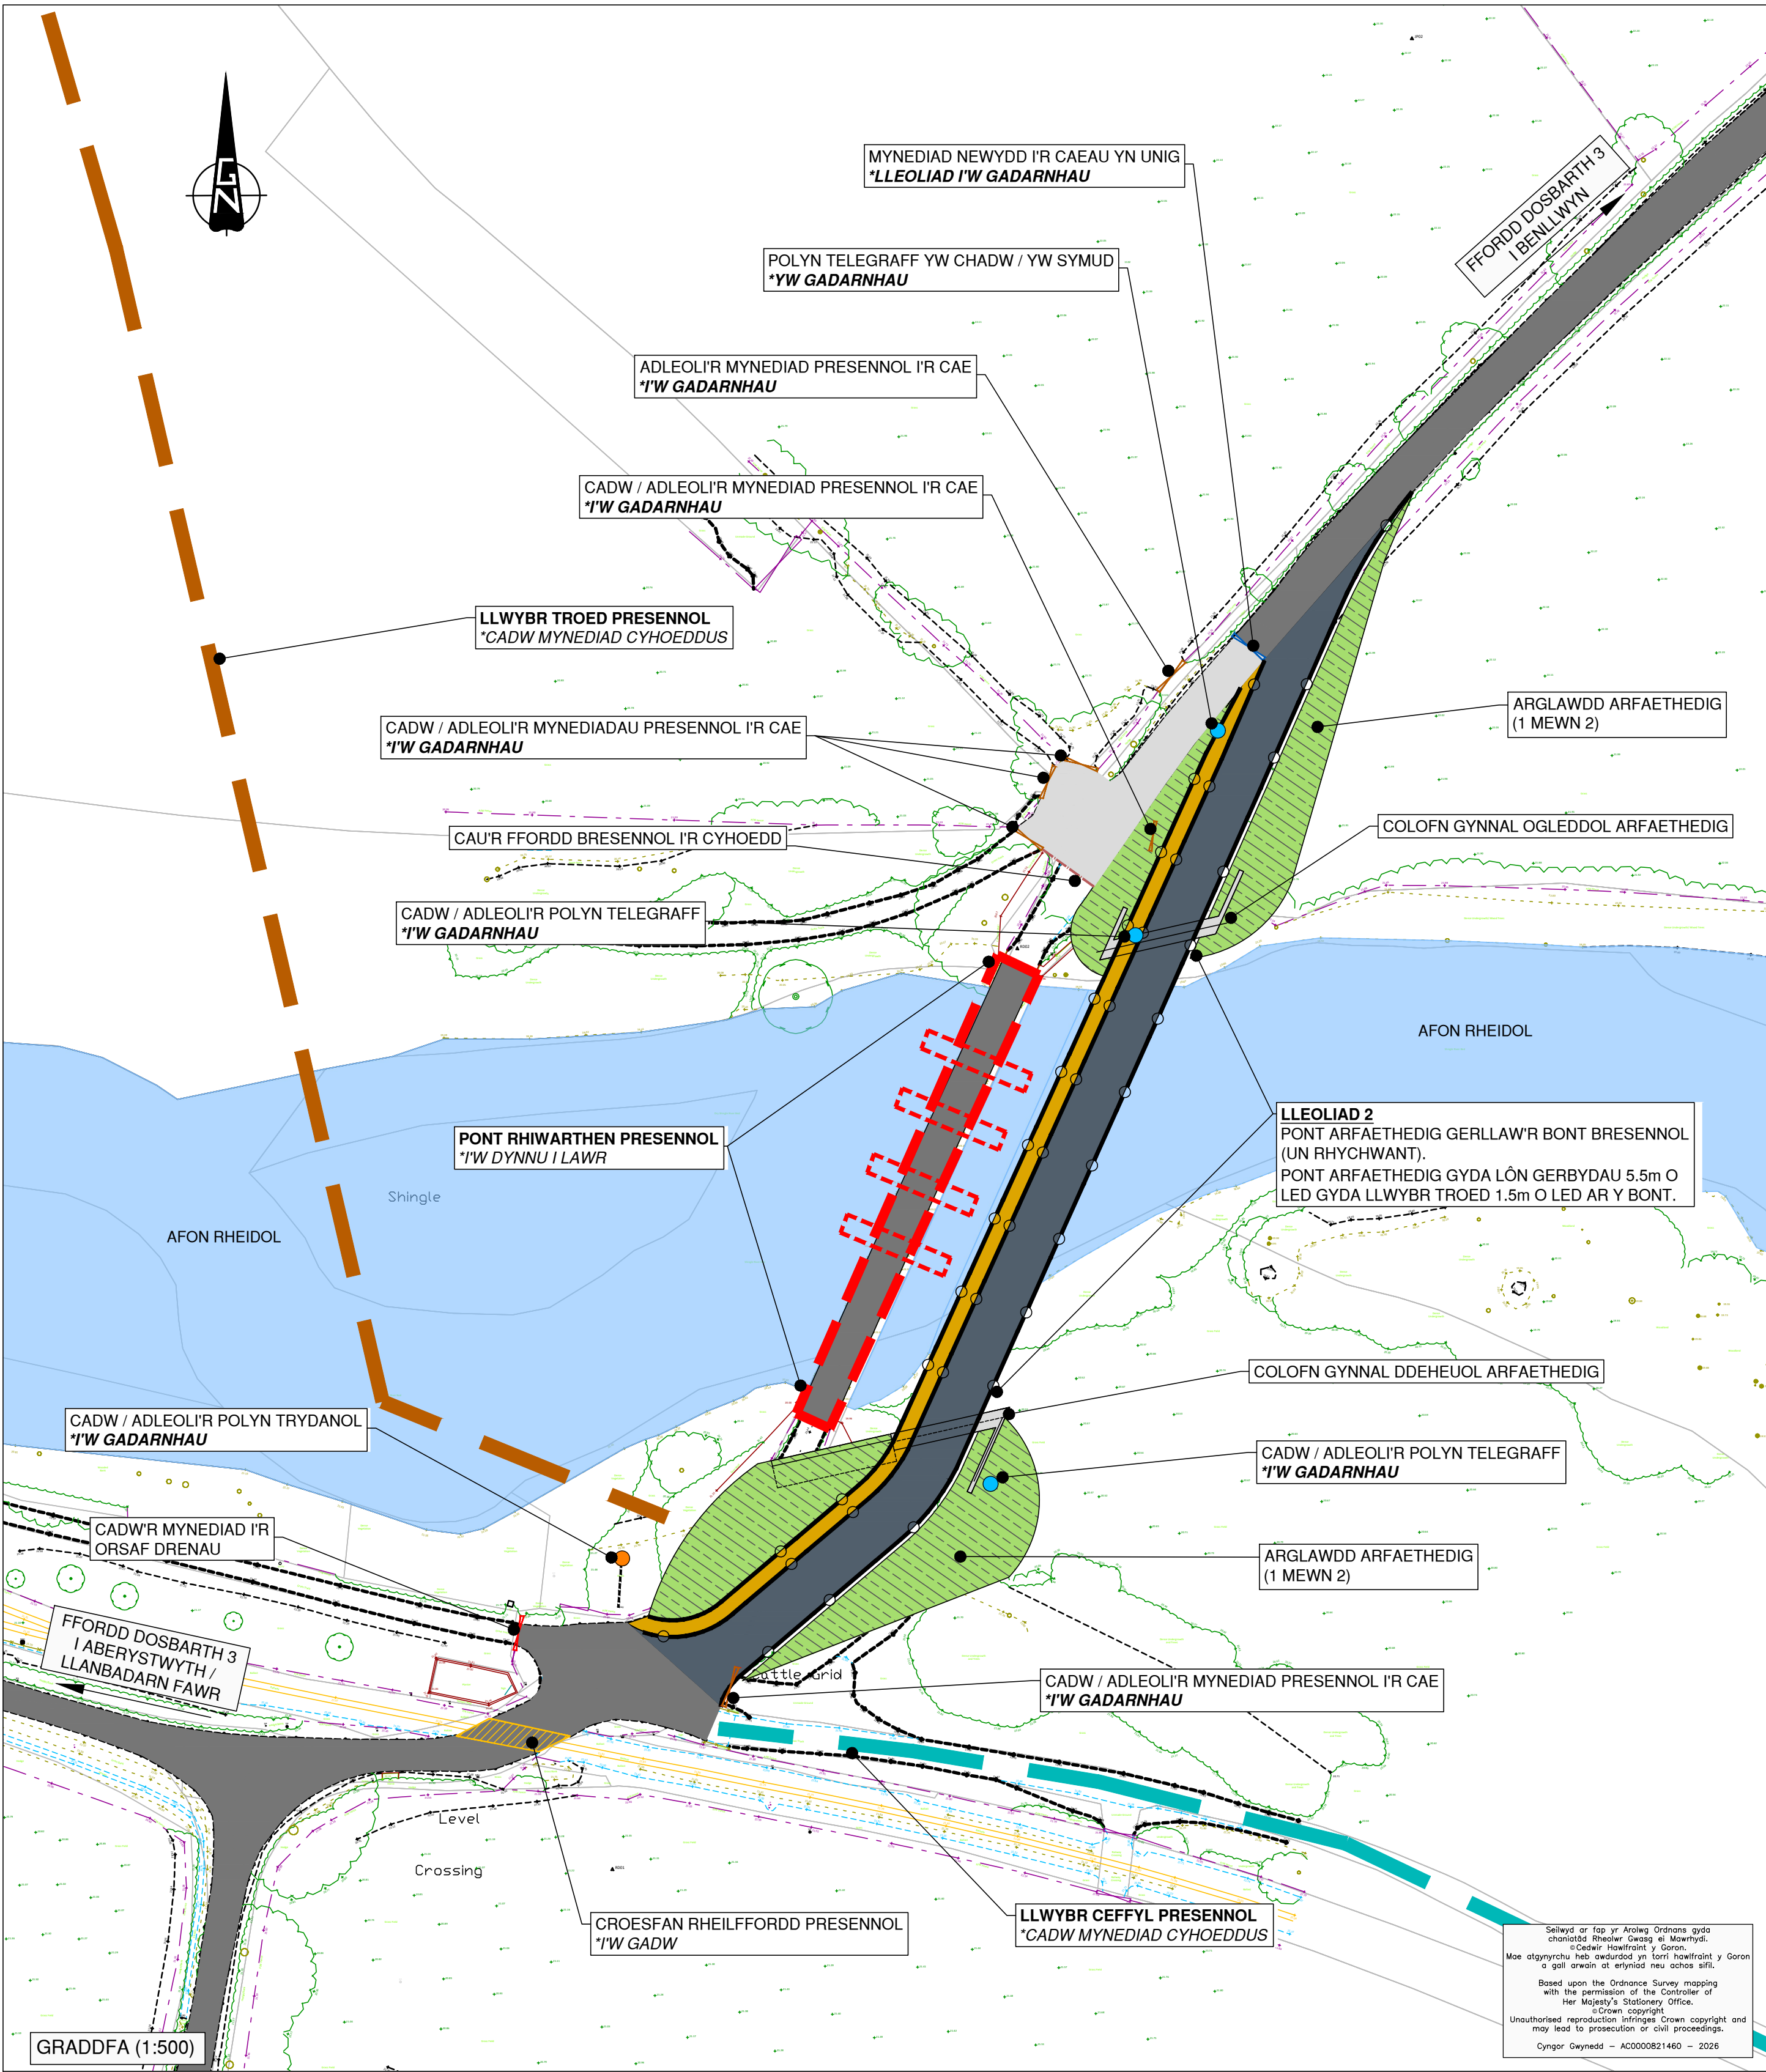

CYNLLUN / SCHEME :	
Pont Rhiwarthen WELTAG Cam 2	
TEITL LLUNIAD / DRAWING TITLE :	
Pont Newydd Arfaethedig Lleoliad 2 Gerllaw (Un Rychwant)	
DARLUNWYD GAN : DFR	DYDDIAD DARLUNWYD : DATE DRAWN :
GWIRIWYD GAN : WTL	DYDDIAD GWIRIWYD : DATE CHECKED :
Taflen 2 of 4	GRADDFEYDD : Fel Ddangosiir@A1
Rhif Lluniad Drawing No.	12349/FE/002

Pont Newydd Rhiwarthen Arfaethedig Lleoliad 3 - 30m Fyny'r Afon




CLEIENT/CLIENT :



Cyngor Sir
CEREDIGION
County Council

- NODIADAU/NOTES
- PONT RHIWARTHEN PRESENNOL
- PONT FFORDD GERBYDAU (DEC DUR) NEWYDD ARFAETHEDIG
- TROEDFFORDD / LLWYBR A RENNIR ARFAETHEDIG
- ARGLAWDD (CYNLLUN PLANNU)
- MYNEDIAD NEWYDD I CAEAU YN UNIG
- LLWYBR TROED PRESENNOL (PROW - HAWL TRAMWY CYHOEDDUS)
- LLWYBR CEFFYL PRESENNOL (PROW - HAWL TRAMWY CYHOEDDUS)

GWYBODAETH YNGLŷN Â MANYLION DYLUINIAD AC ADEILADWAITH Y BONT TERFYNOL ARFAETHEDIG I GAEL I'W GADARNHAU YN WELTAG CAM 3

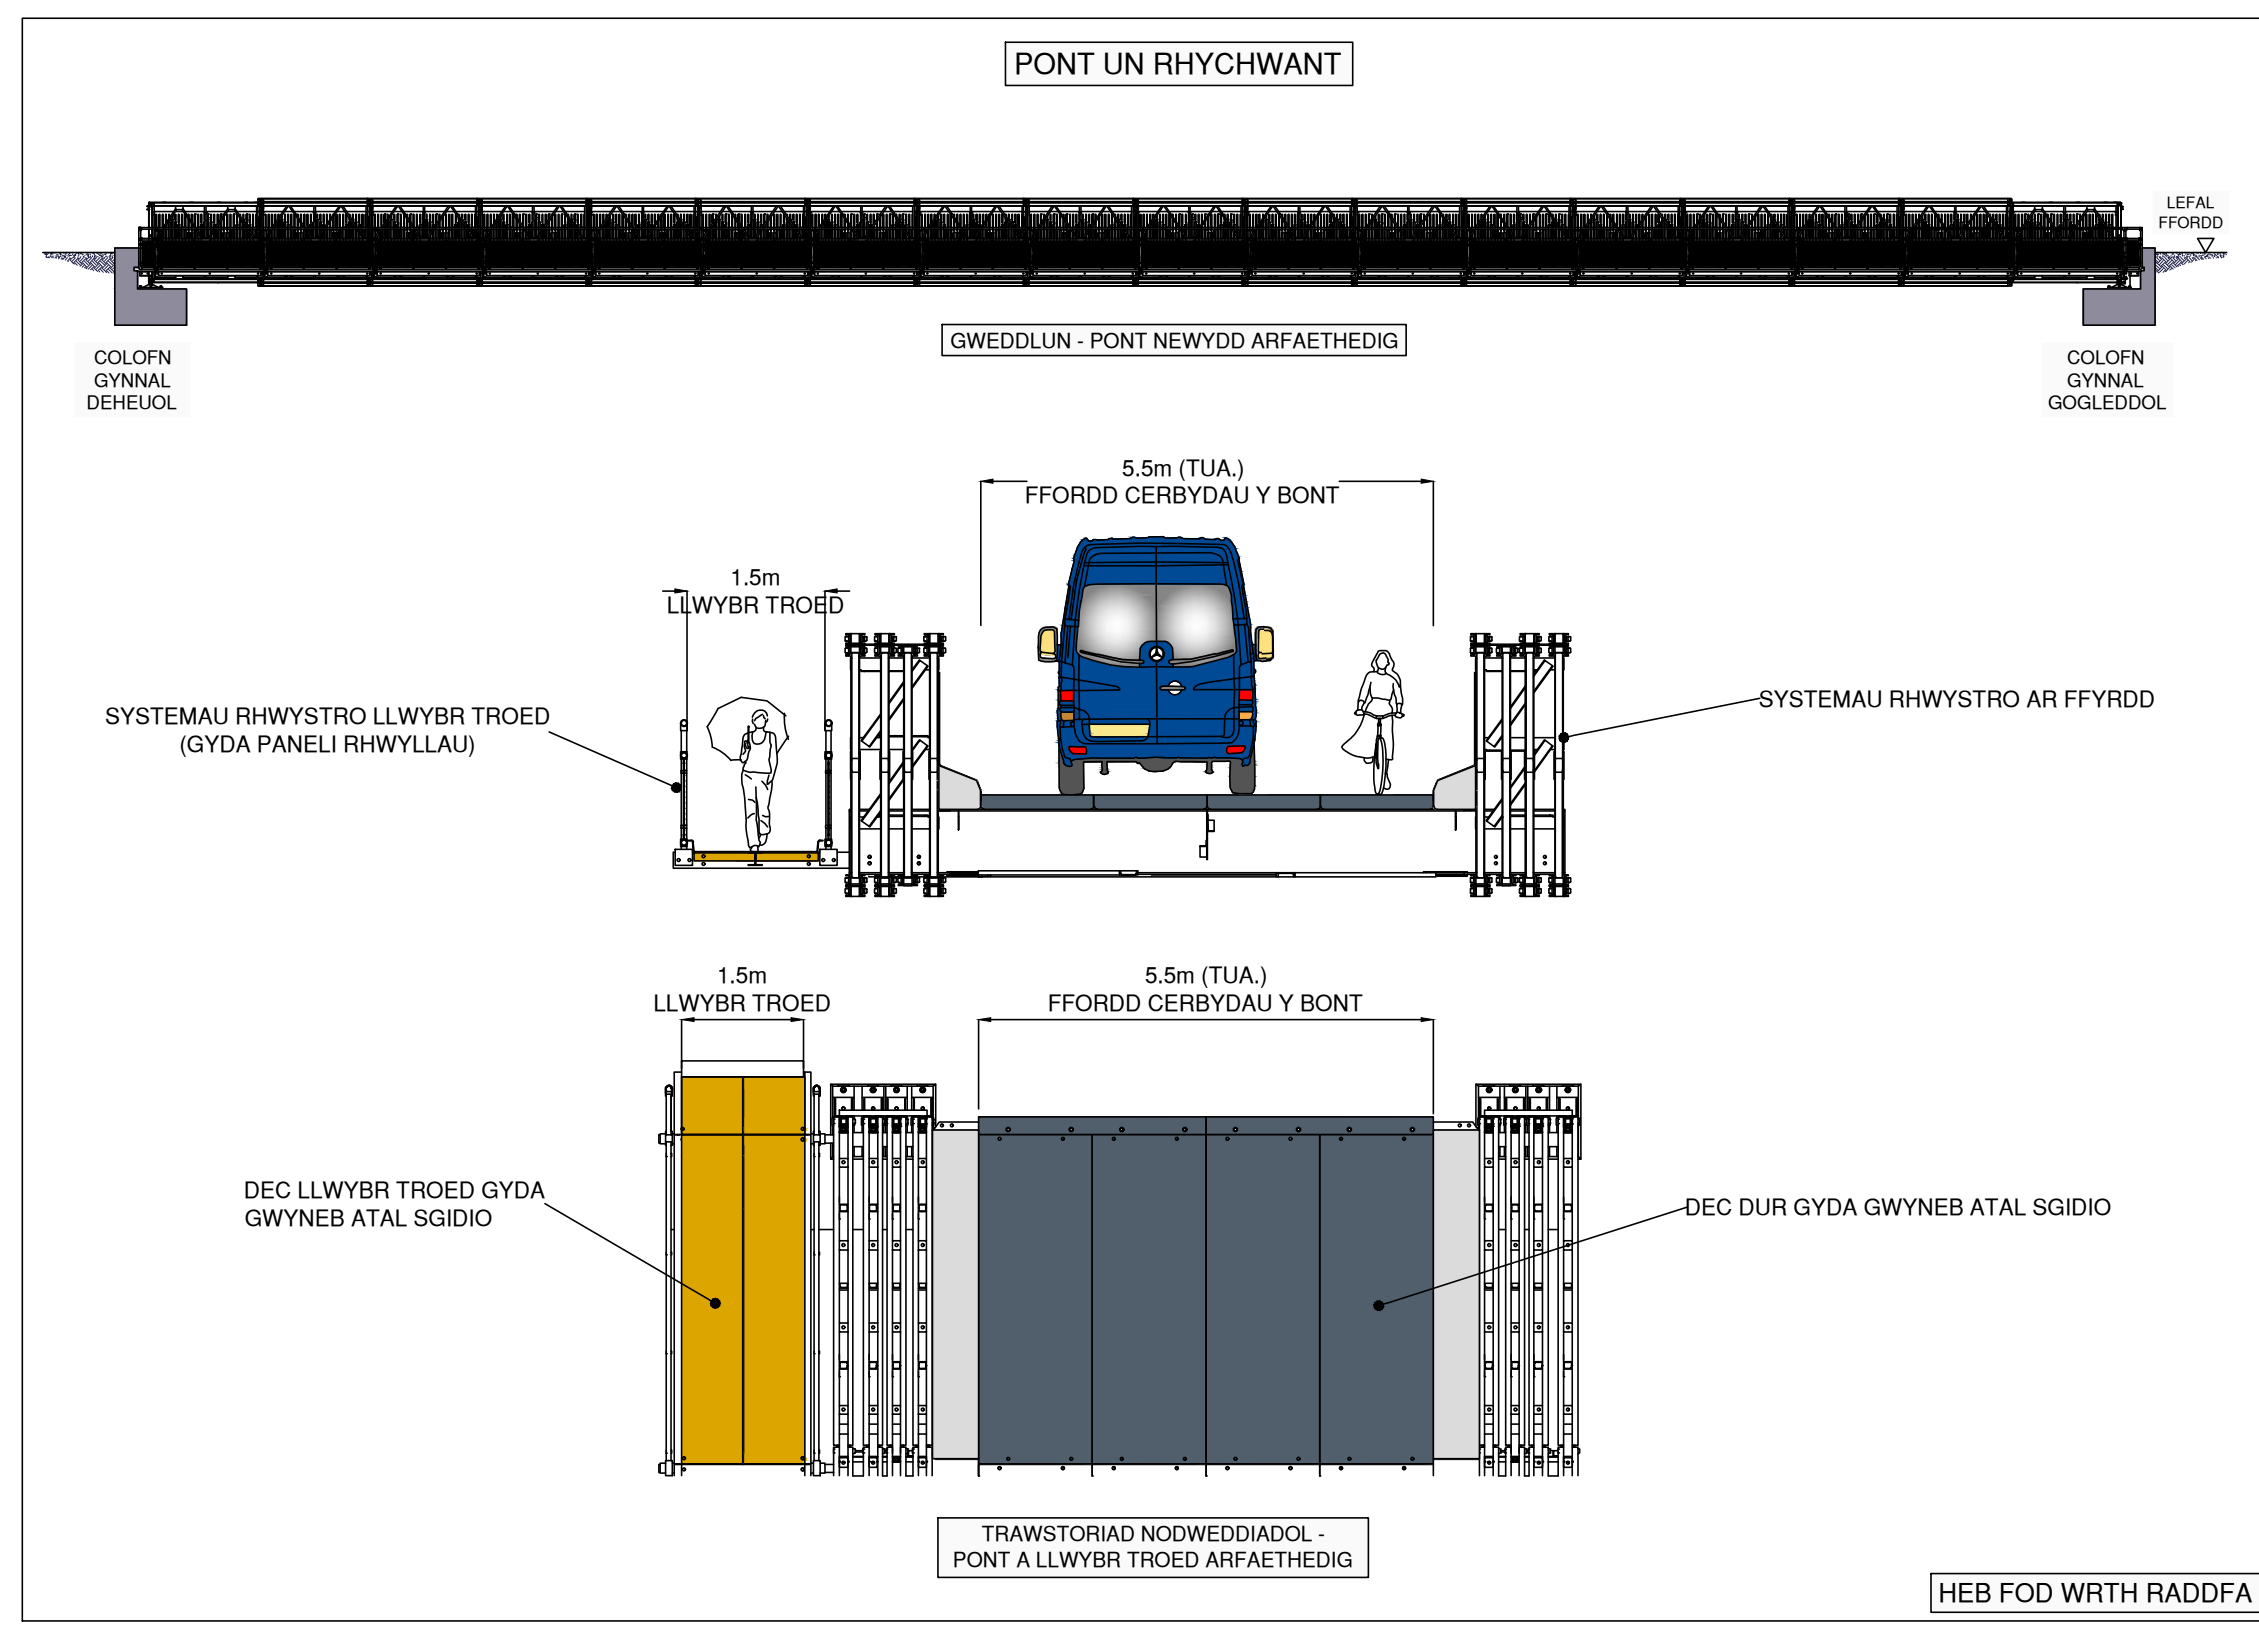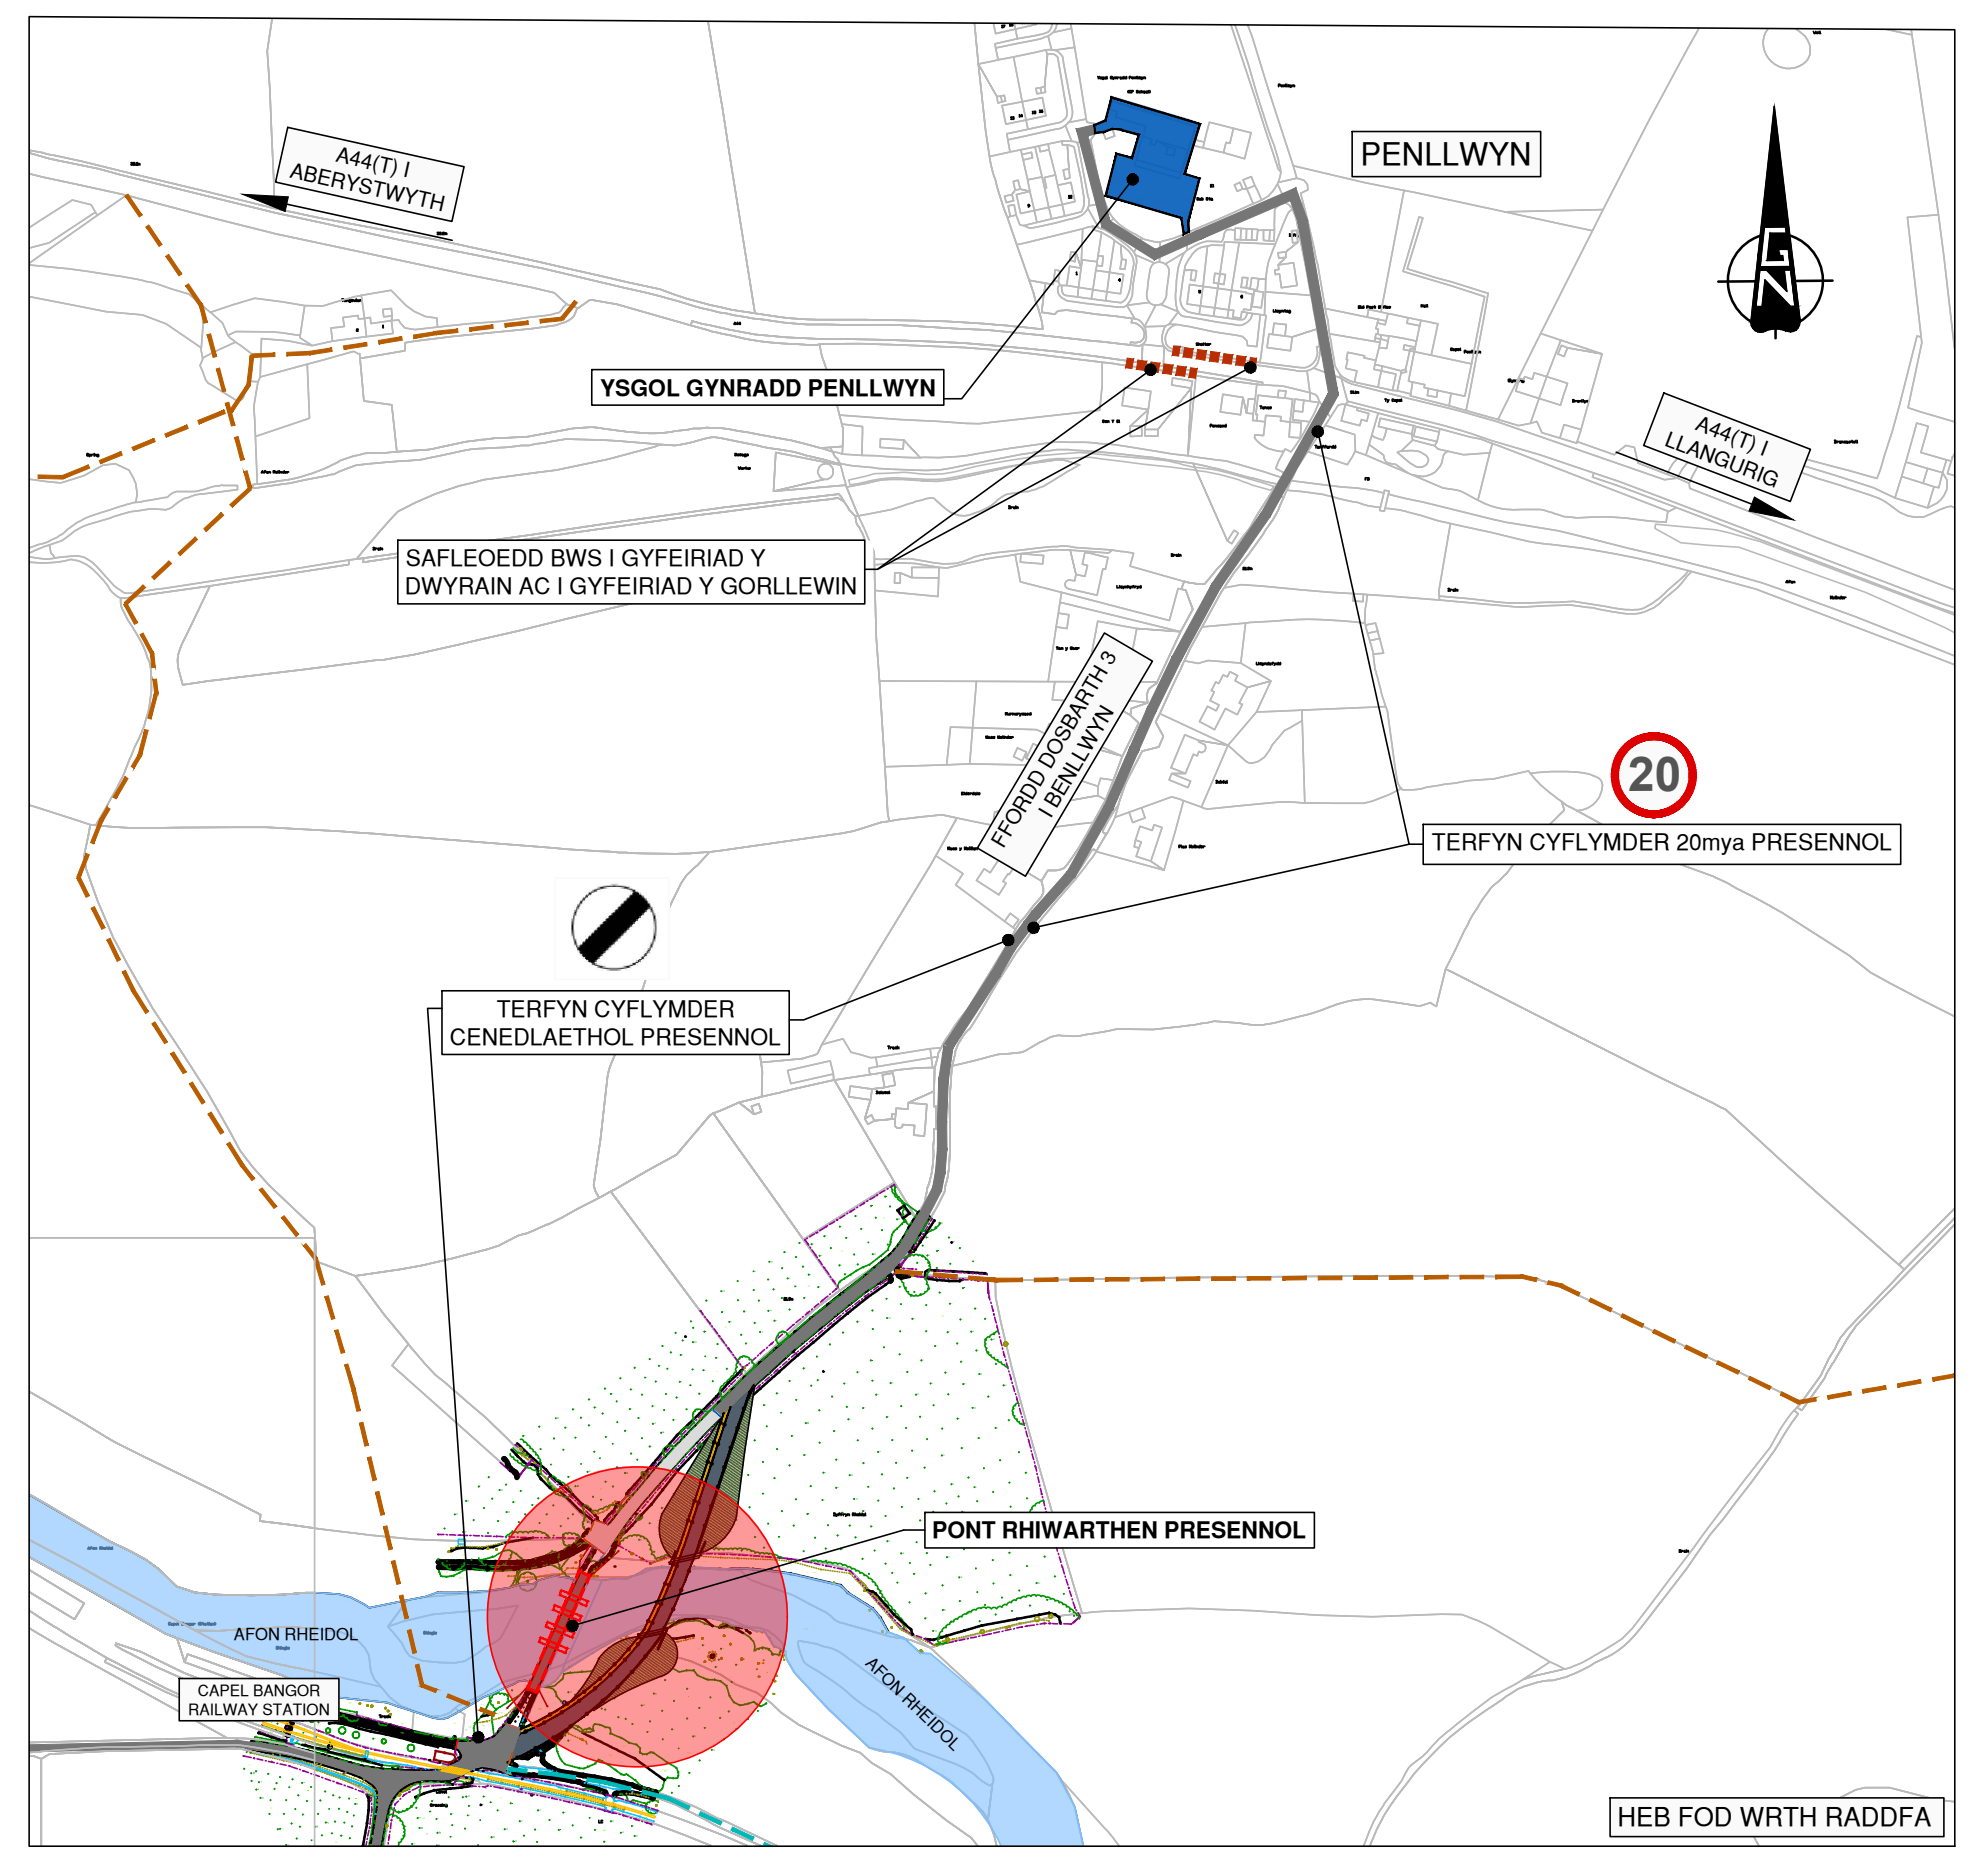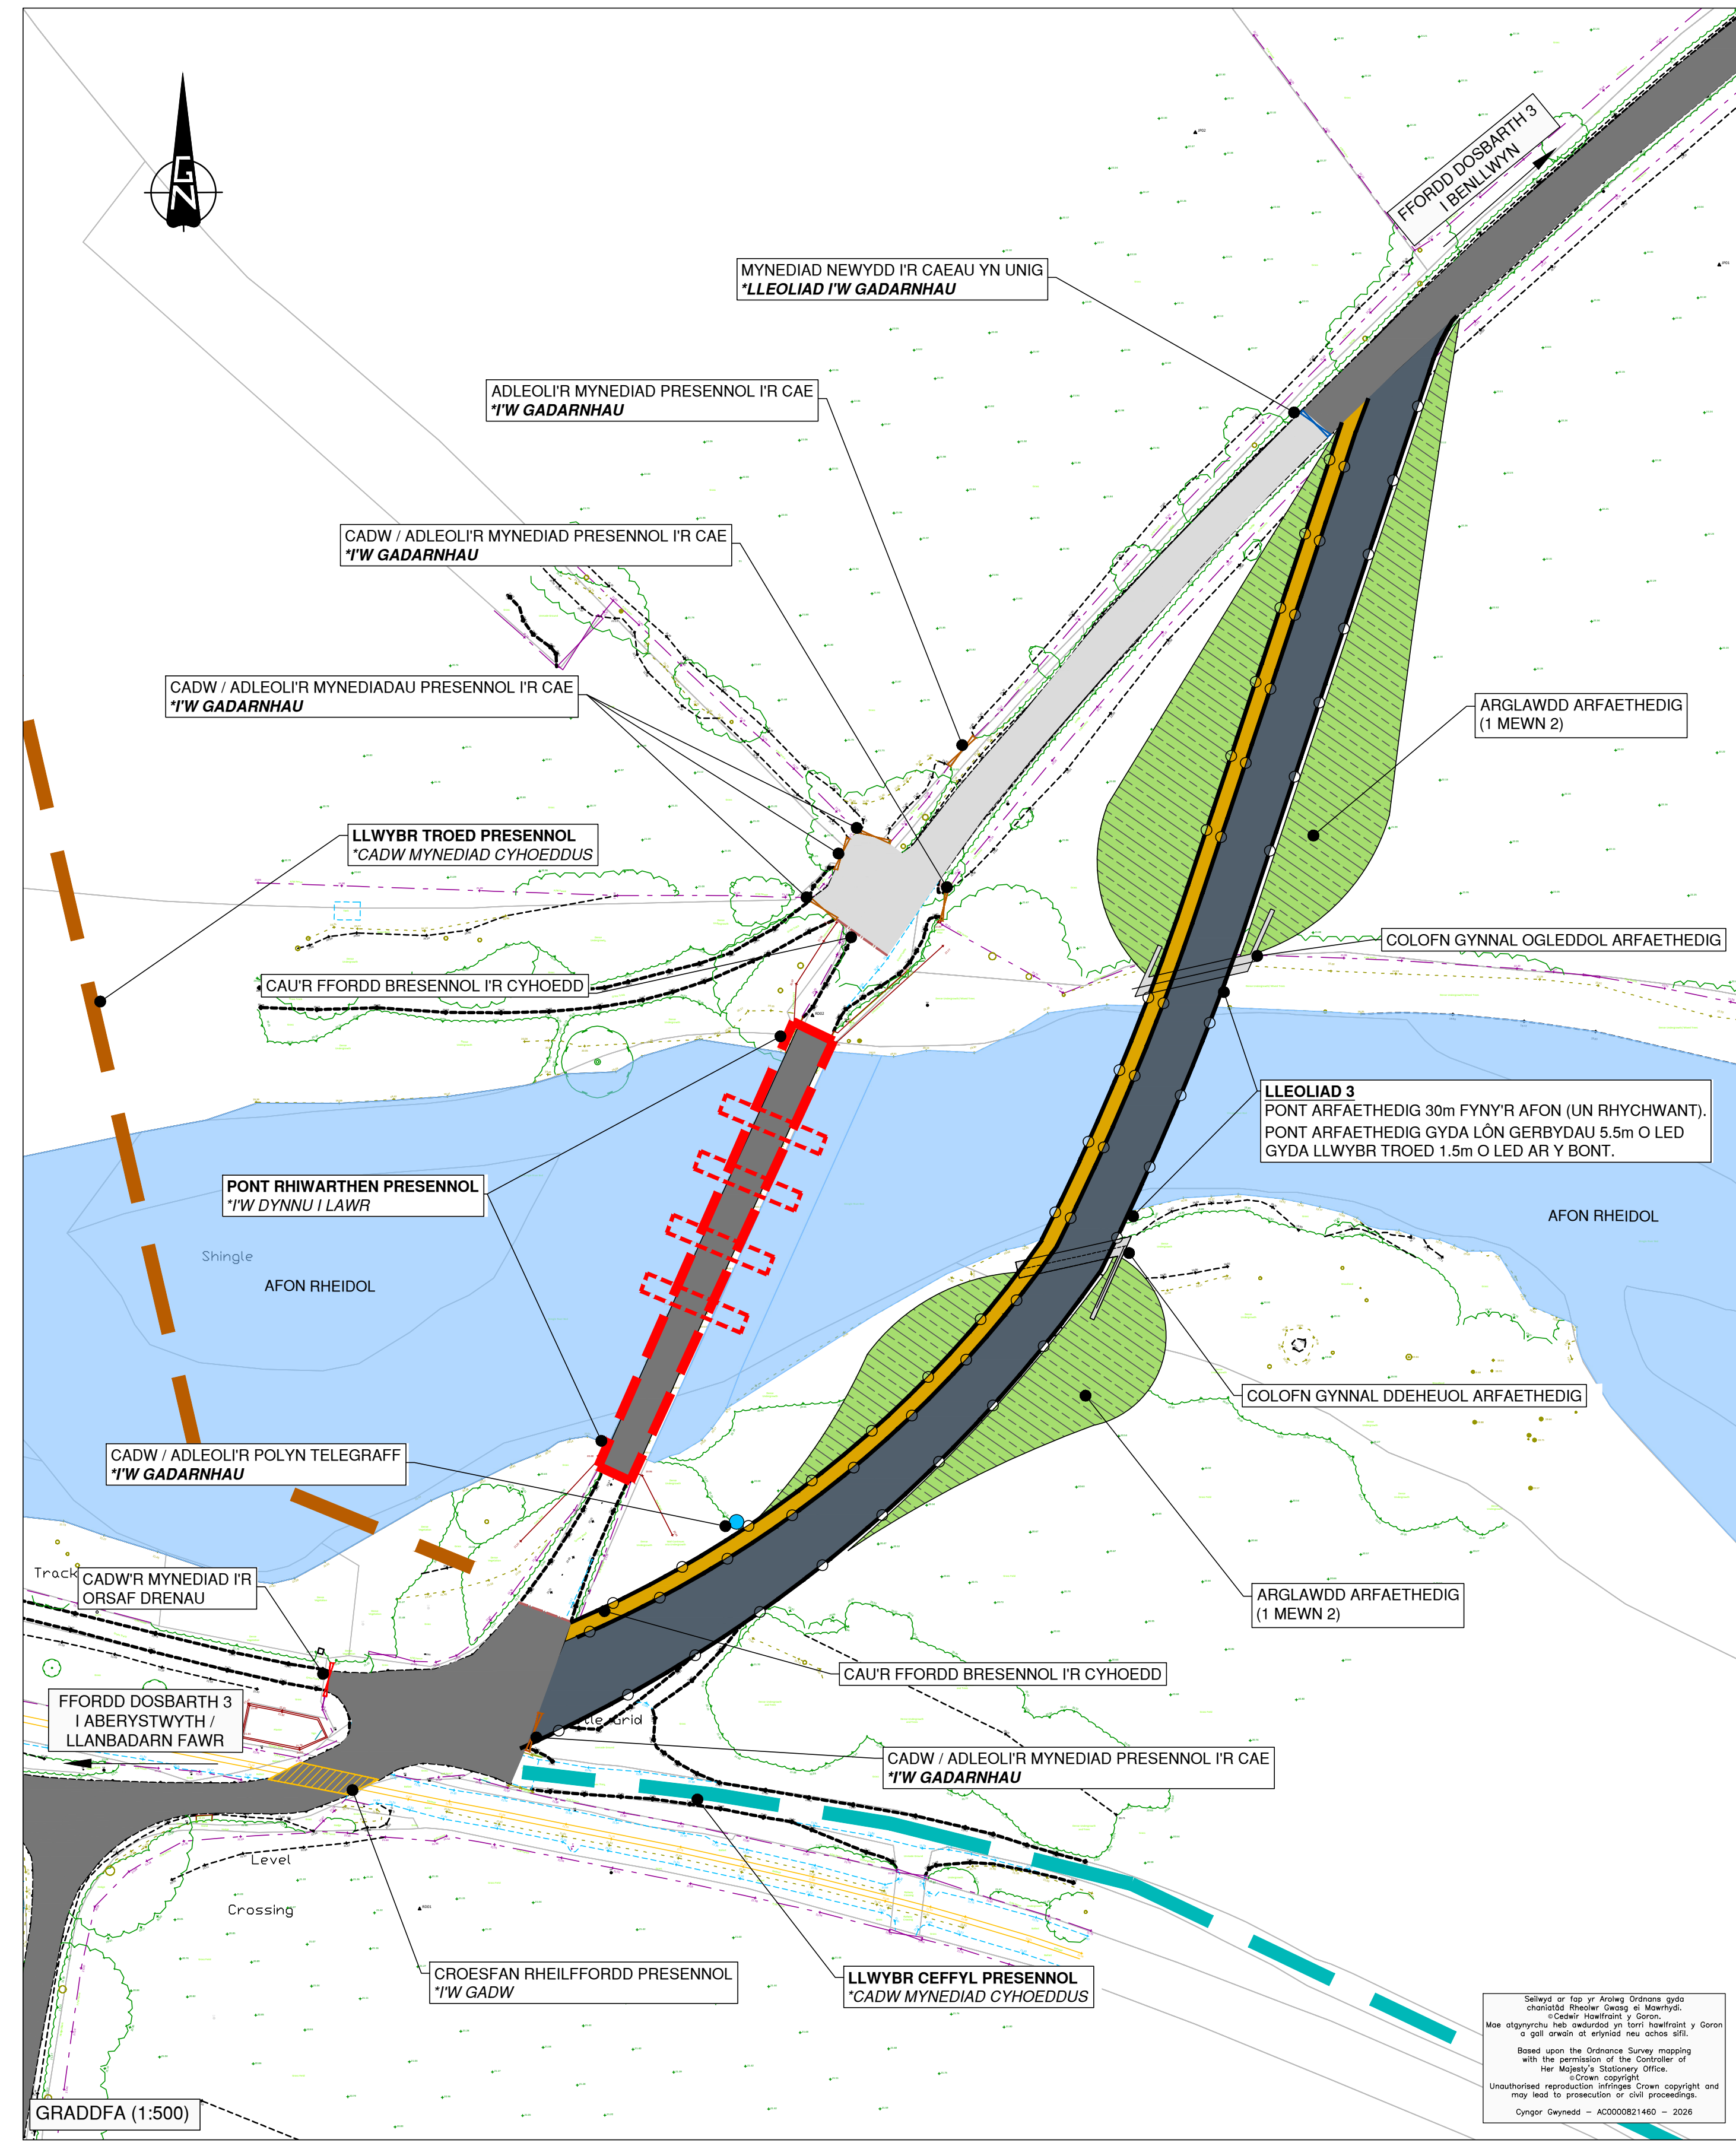

RHIF NO.	NEWIDIADAU MODUR	YUN	YUN	YUN	YUN
YGC					
CYNLLUN / SCHEME : Pont Rhiwarthen WELTAG Cam 2					
TEITL LLUNIAD / DRAWING TITLE : Pont Newydd Arfaethedig Lleoliad 3 30m Fyny'r Afon (Un Rychwant)					
DARLUNWYD GAN : DFR		DYDDIAD DARLUNWYD : DATE DRAWN :			
GWIRIWYD GAN : WTL		DYDDIAD GWIRIWYD : DATE CHECKED :			
Taflen 3 of 4		GRADDFEYDD : Fei Ddangosi@A1		CYM REV	
Rhif Lluniad Drawing No.		12349/FE/003			




Based upon the Ordnance Survey mapping with the permission of the Controller of Her Majesty's Stationary Office. © Crown Copyright. Unauthorised reproduction infringes Crown copyright and may lead to prosecution or civil proceedings. Cyngor Gwynedd - AC0000821460 - 2025

Pont Newydd Rhiwarthen Arfaethedig	Lleoliad 4 - 70m Fyny'r Afon
------------------------------------	------------------------------

Cyngor Sir
CEREDIGION
County Council

	PONT RHIWARTHEN PRESENNOL
	PONT FFORDD GERBYDAU (DEC DUR) NEWYDD ARFAETHEDIG
	TROEDFFORDD / LLWYBR A RENNIR ARFAETHEDIG
	ARGLAWDD (CYNNLUN PLANNU)
	MYNEDIAD NEWYDD I CAEAU YN UNIG
	LLWYBR TROED PRESENNOL (PROW - HAWL TRAMWY CYHOEDDUS)
	LLWYBR CEFFYLAU PRESENNOL (PROW - HAWL TRAMWY CYHOEDDUS)

**GWYBODAETH YNGLŷN Â
MANYLION DYLUNIAD AC
ADEILADWAITH Y BONT
TERFYNOL ARFAETHEDIG I
GAEL I'W GADARNHAU YN
WELTAG CAM 3**

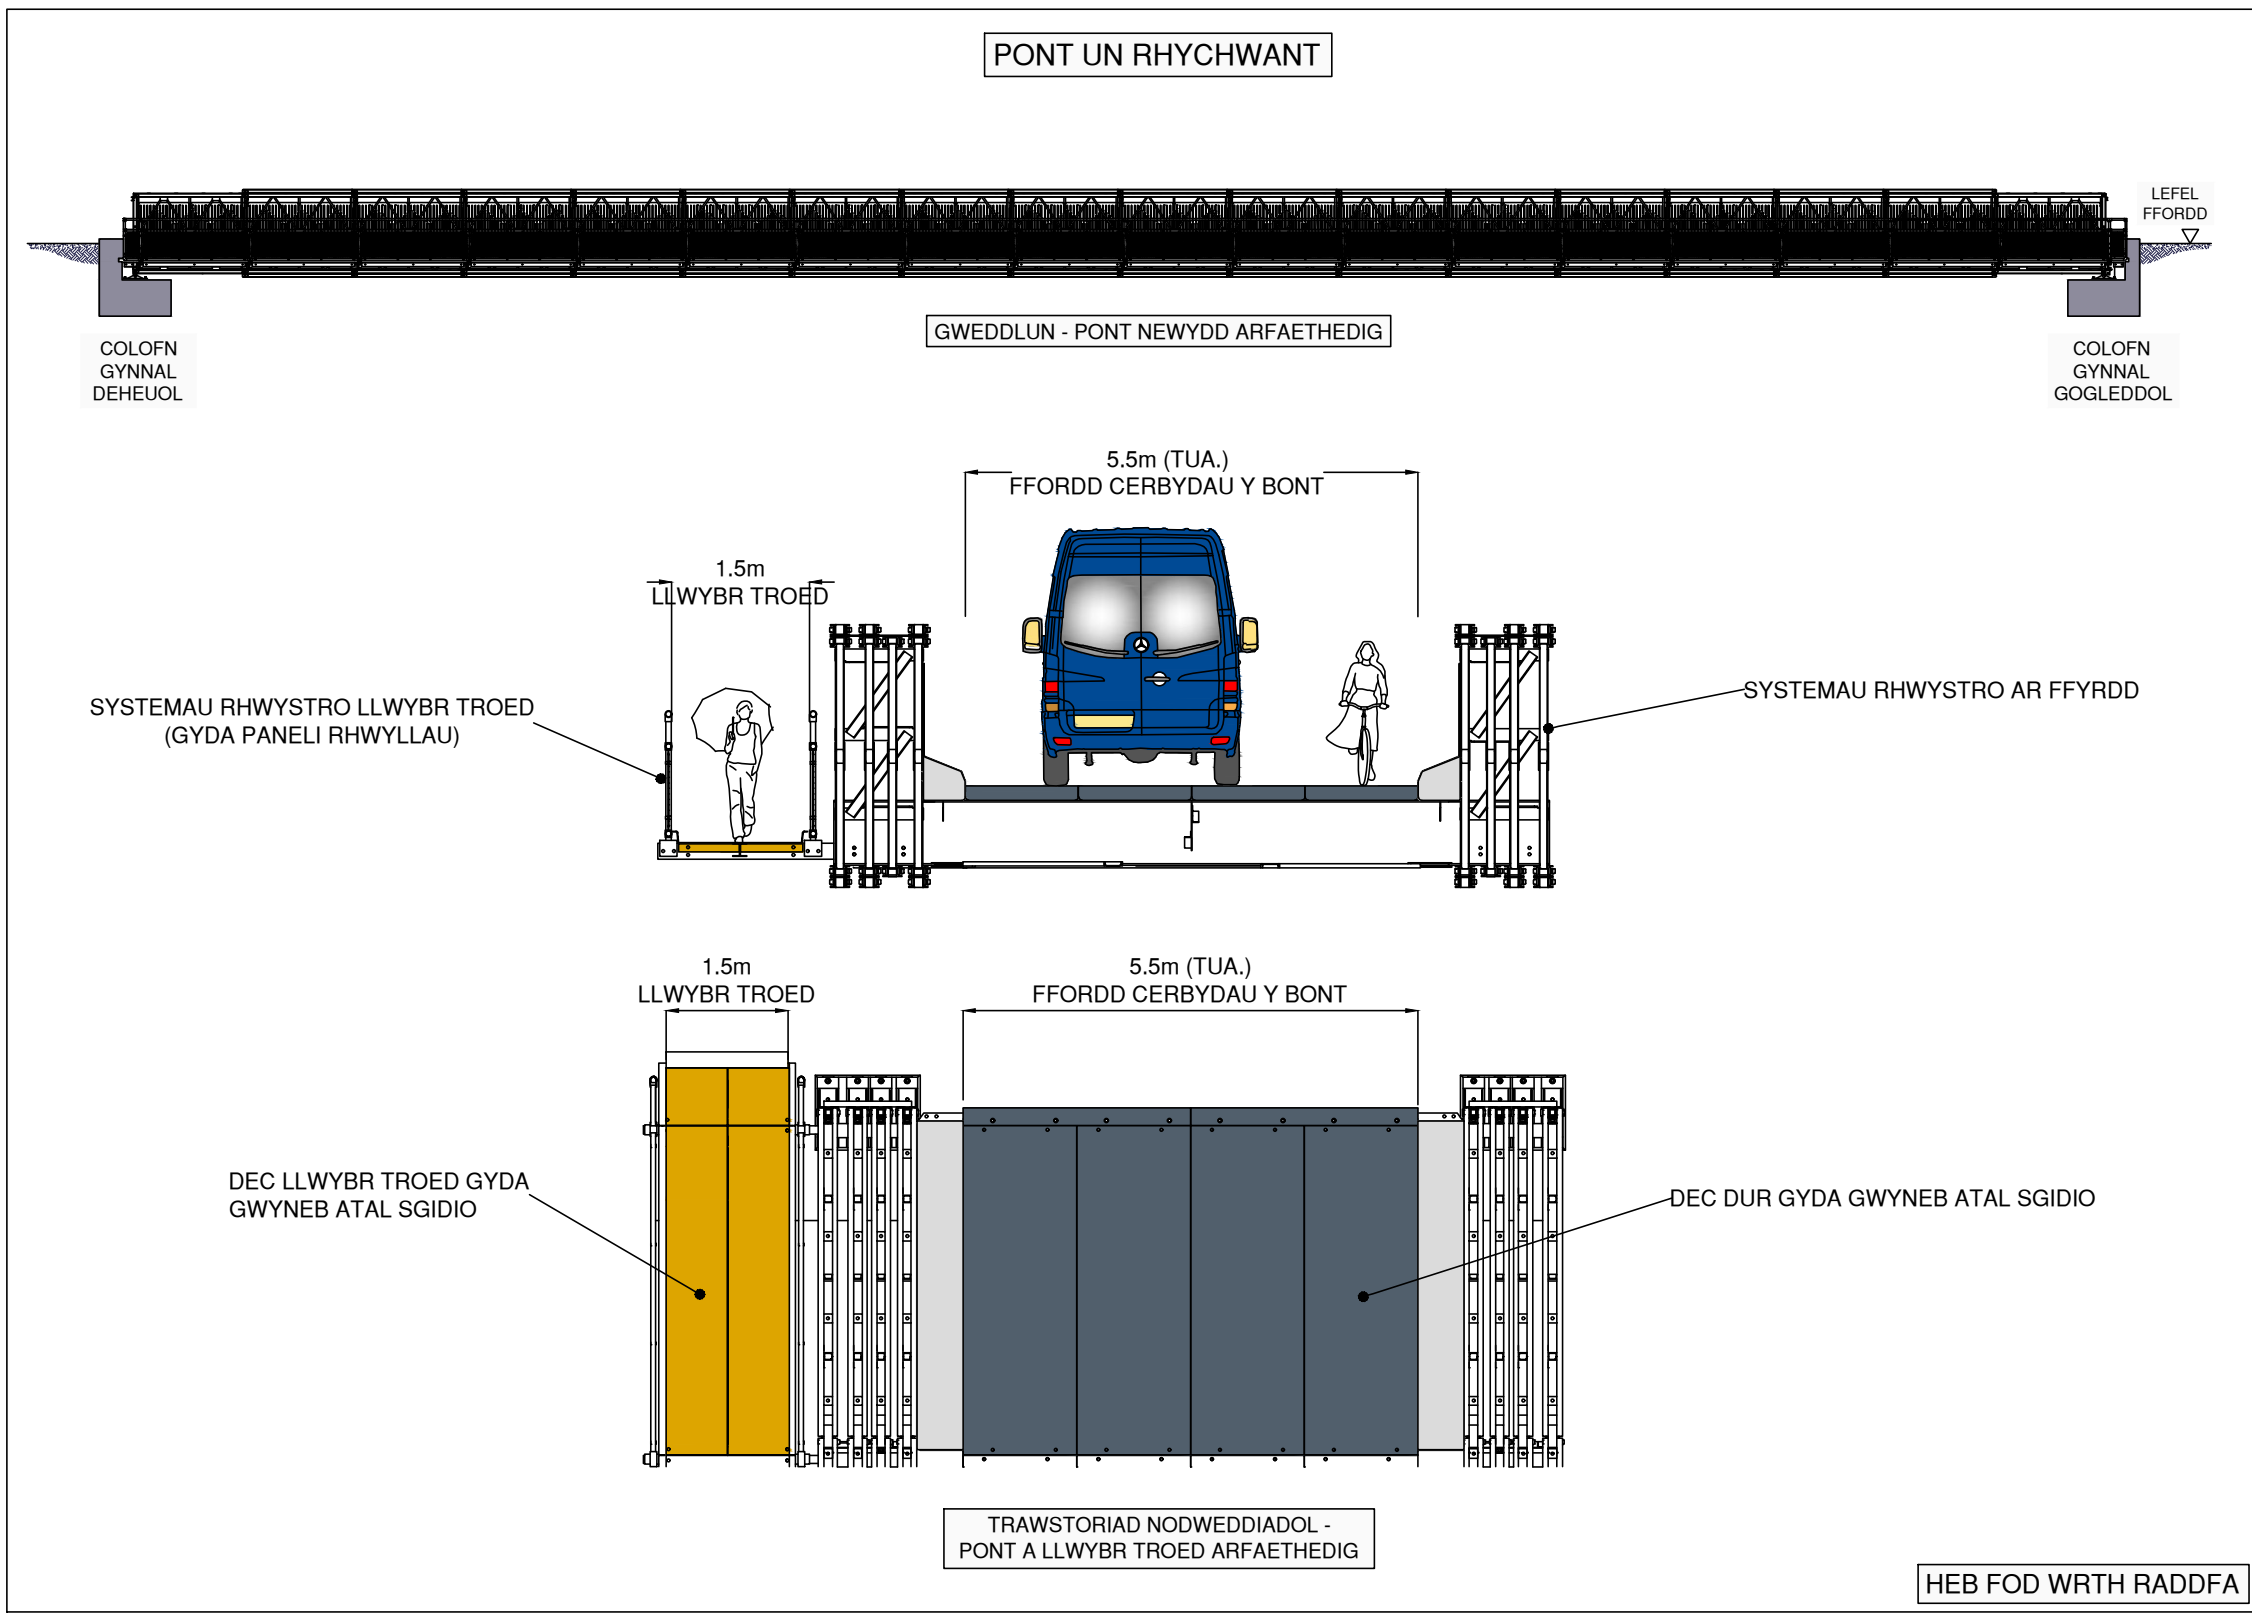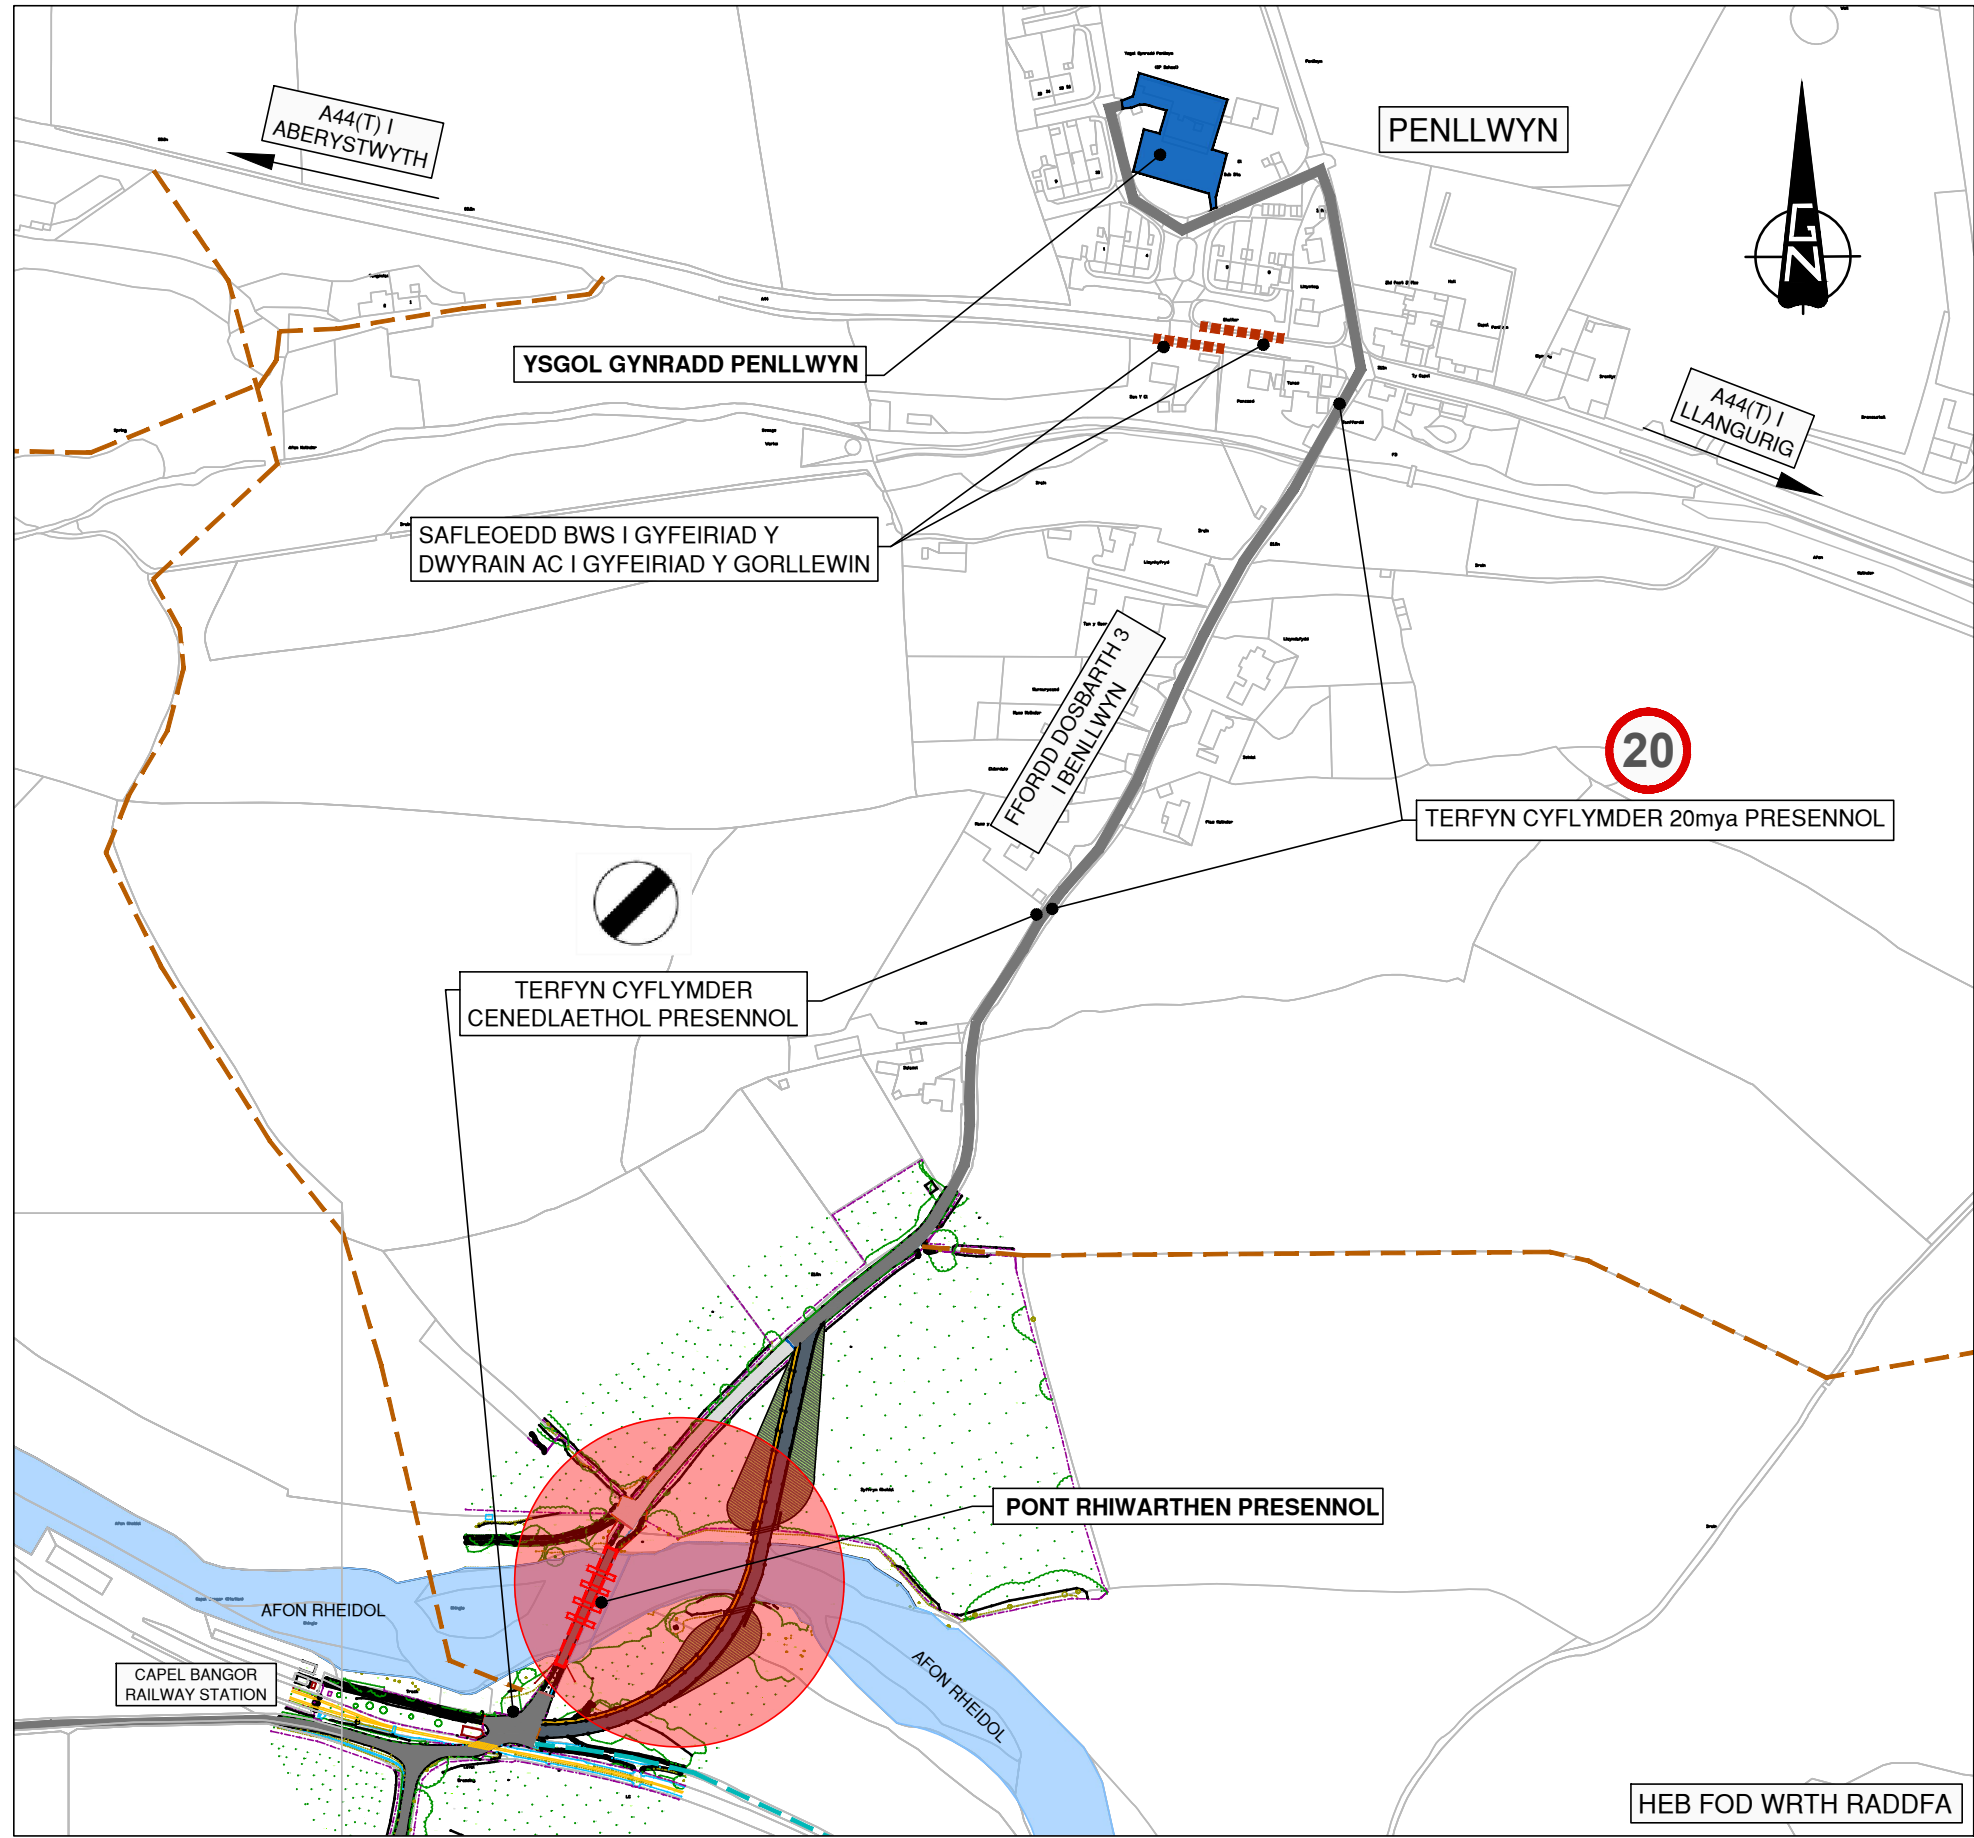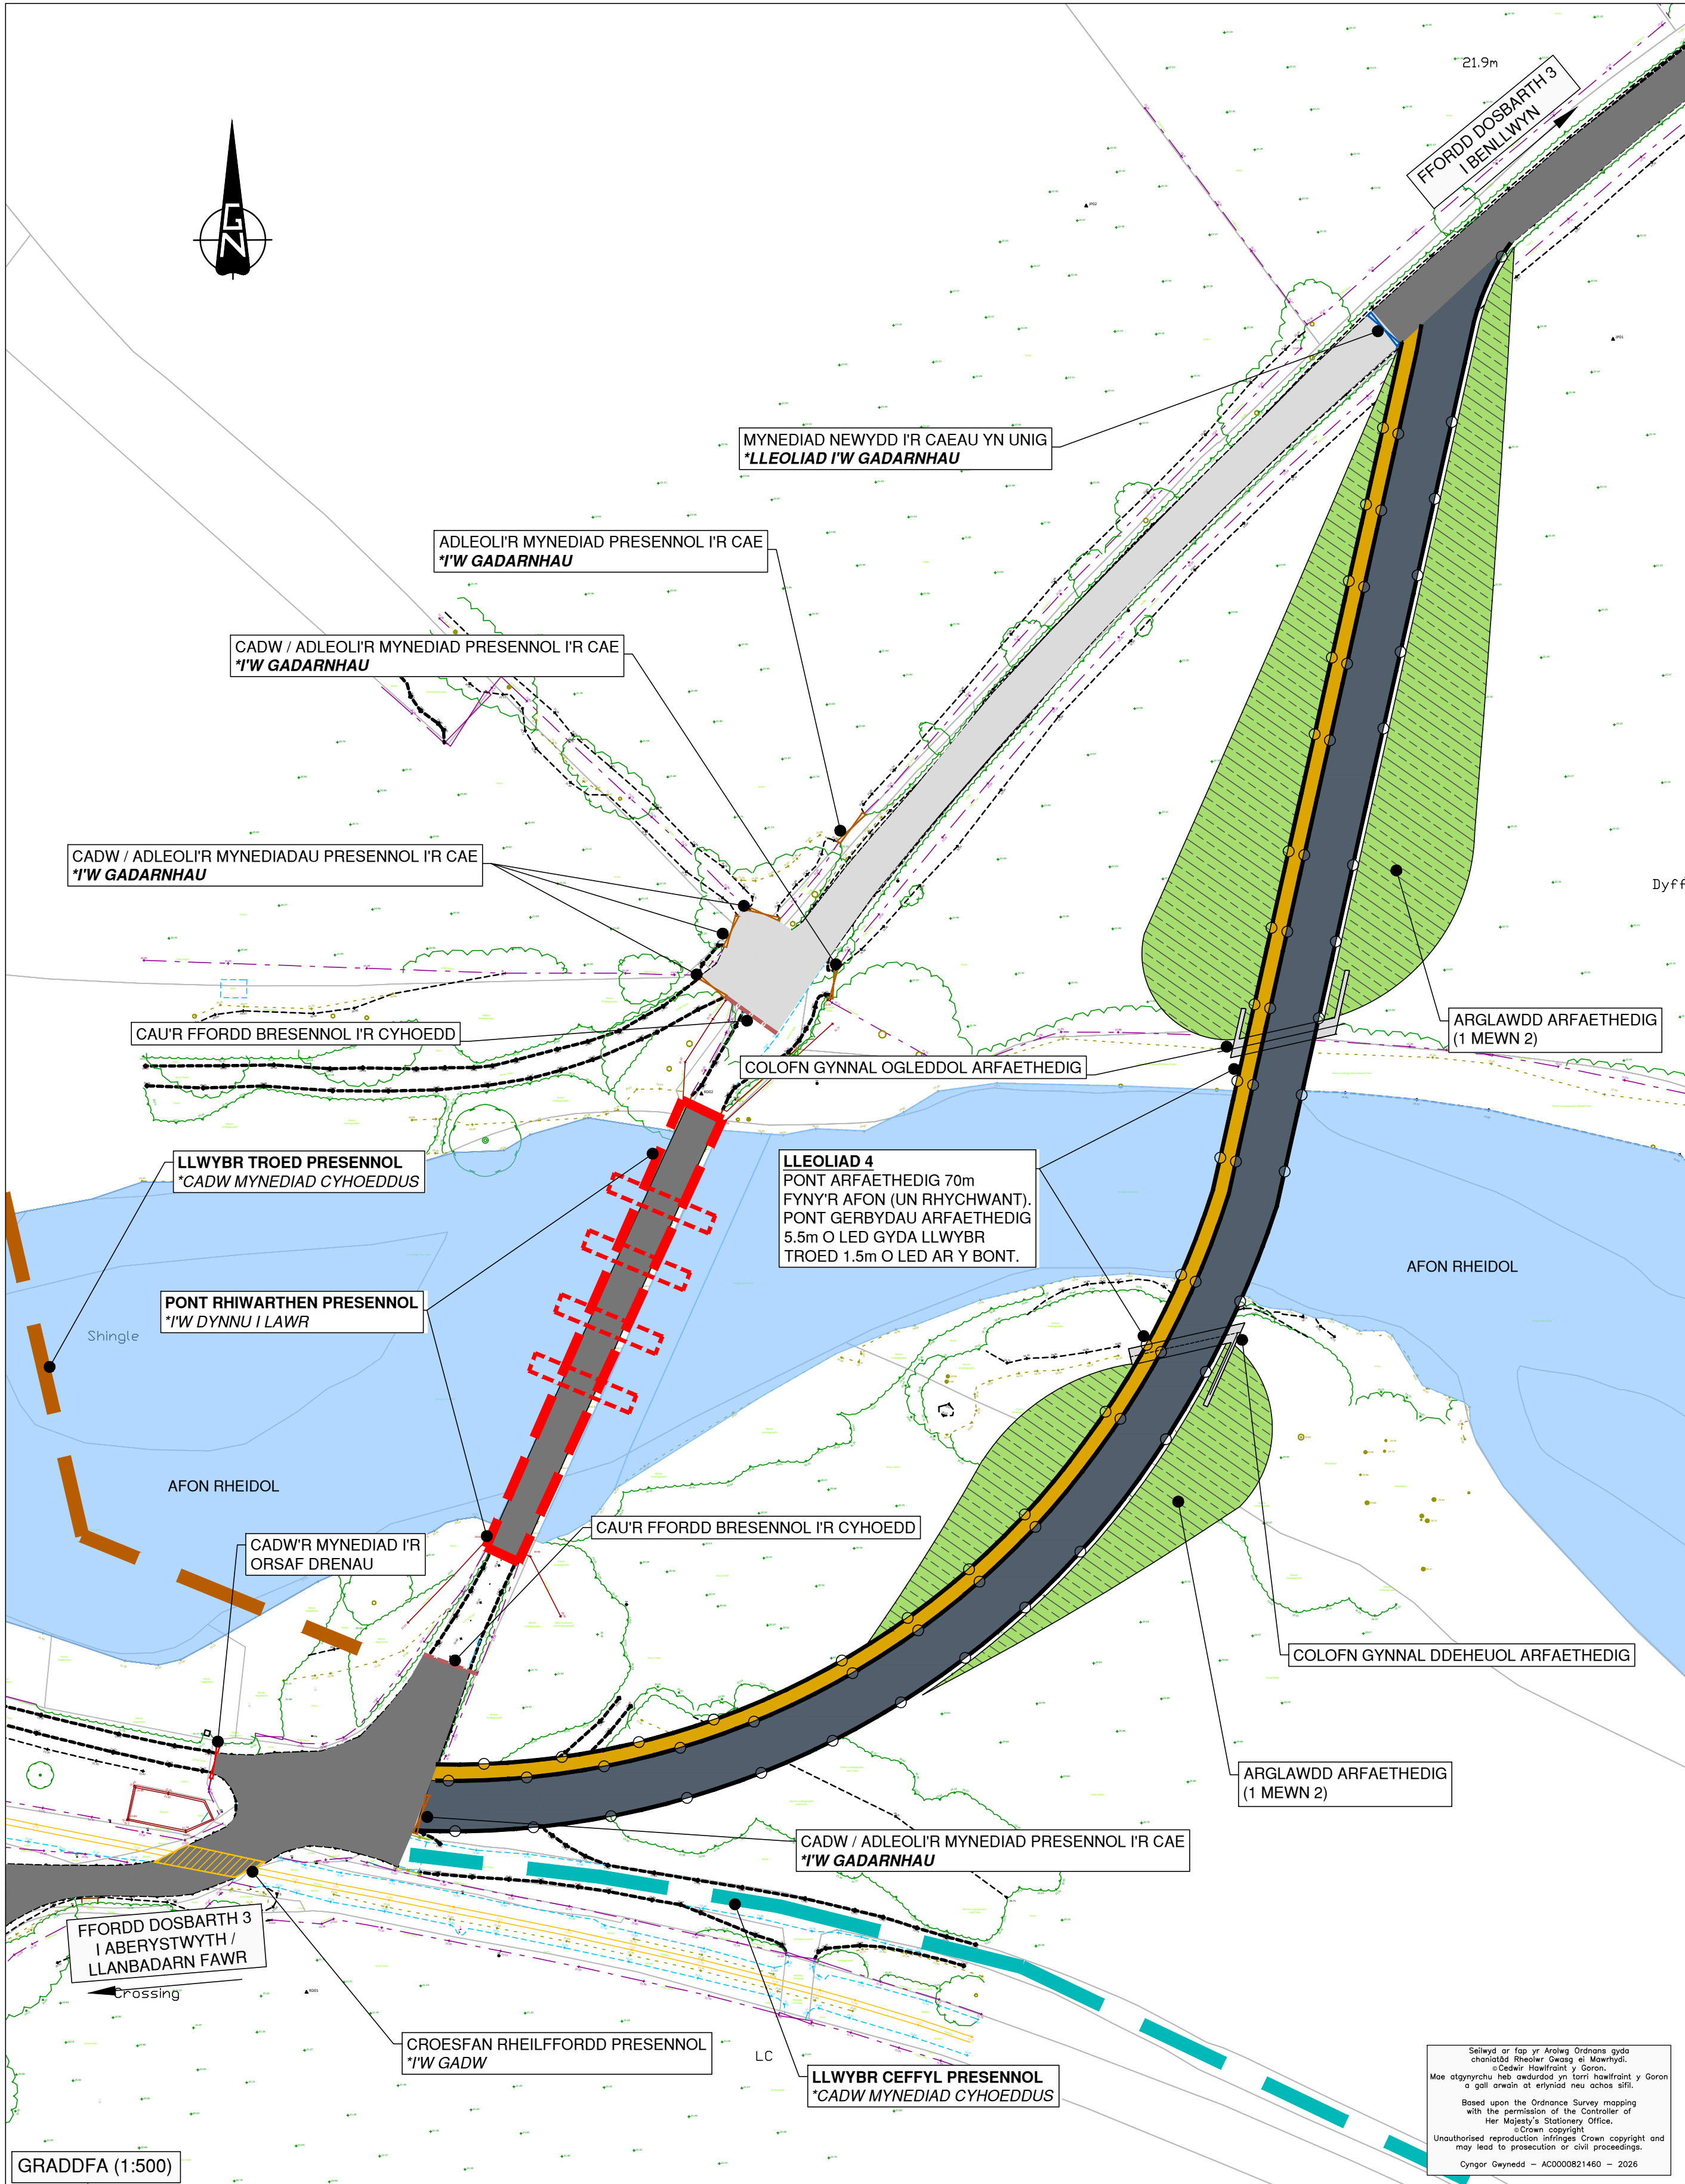

RHIF NO	NEWIDIADAU MODIFICATIONS
------------	-----------------------------



Pont Rhiwarthen WELTAG Cam 2	
TEITL LLUNIAD / DRAWING TITLE : Pont Newydd Arfaethedig Lleoliad 4 70m Fyny'r Afon (Un Rhychwant)	

DARLUNWYD GAN : DRAWN BY :	DFR	DYDDIAD DARLUNWYD : DATE DRAWN :	
GWIRIWYD GAN : CHECKED BY :	WTL	DYDDIAD GWIRIWYD : DATE CHECKED :	
Tafien Sheet	4 of 4	GRADDFEYDD : SCALES :	Fel Ddangosir@

Rhif Lluniad Drawing No.	12349/FE/004
-----------------------------	--------------

2.02/2076	113147	C:\USERS\836959\CYNFOR GWYNEDD\YGC - PROSPECTAU PROJECTS - 12349\CDP - COMPUTER DESIGN PROGRAMS\AUTOCAD\FE\WELTAG STAGE 2\VERSIWN CYMRAEG WELTAG 2\12349 FE WELTAG STAGE2 OPS\YNNAU BONT SINCE SPANDWG	CHECKED
-----------	--------	--	---------